
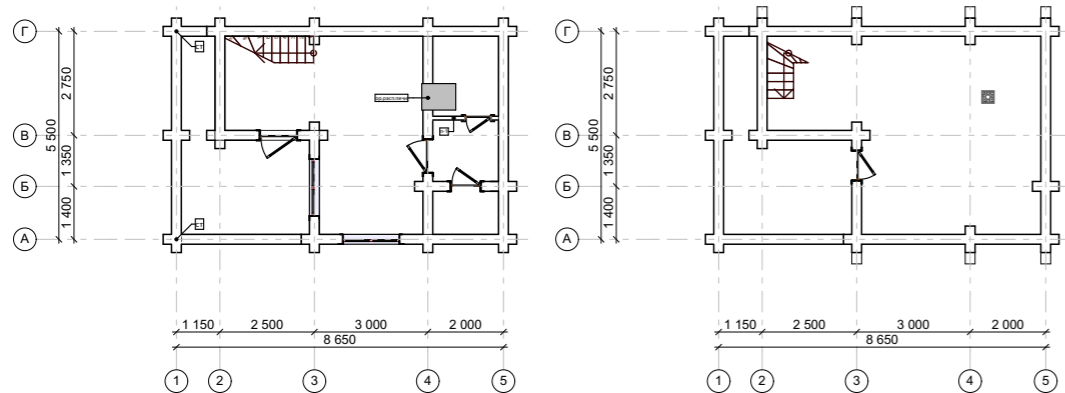


Порядовка по оси А



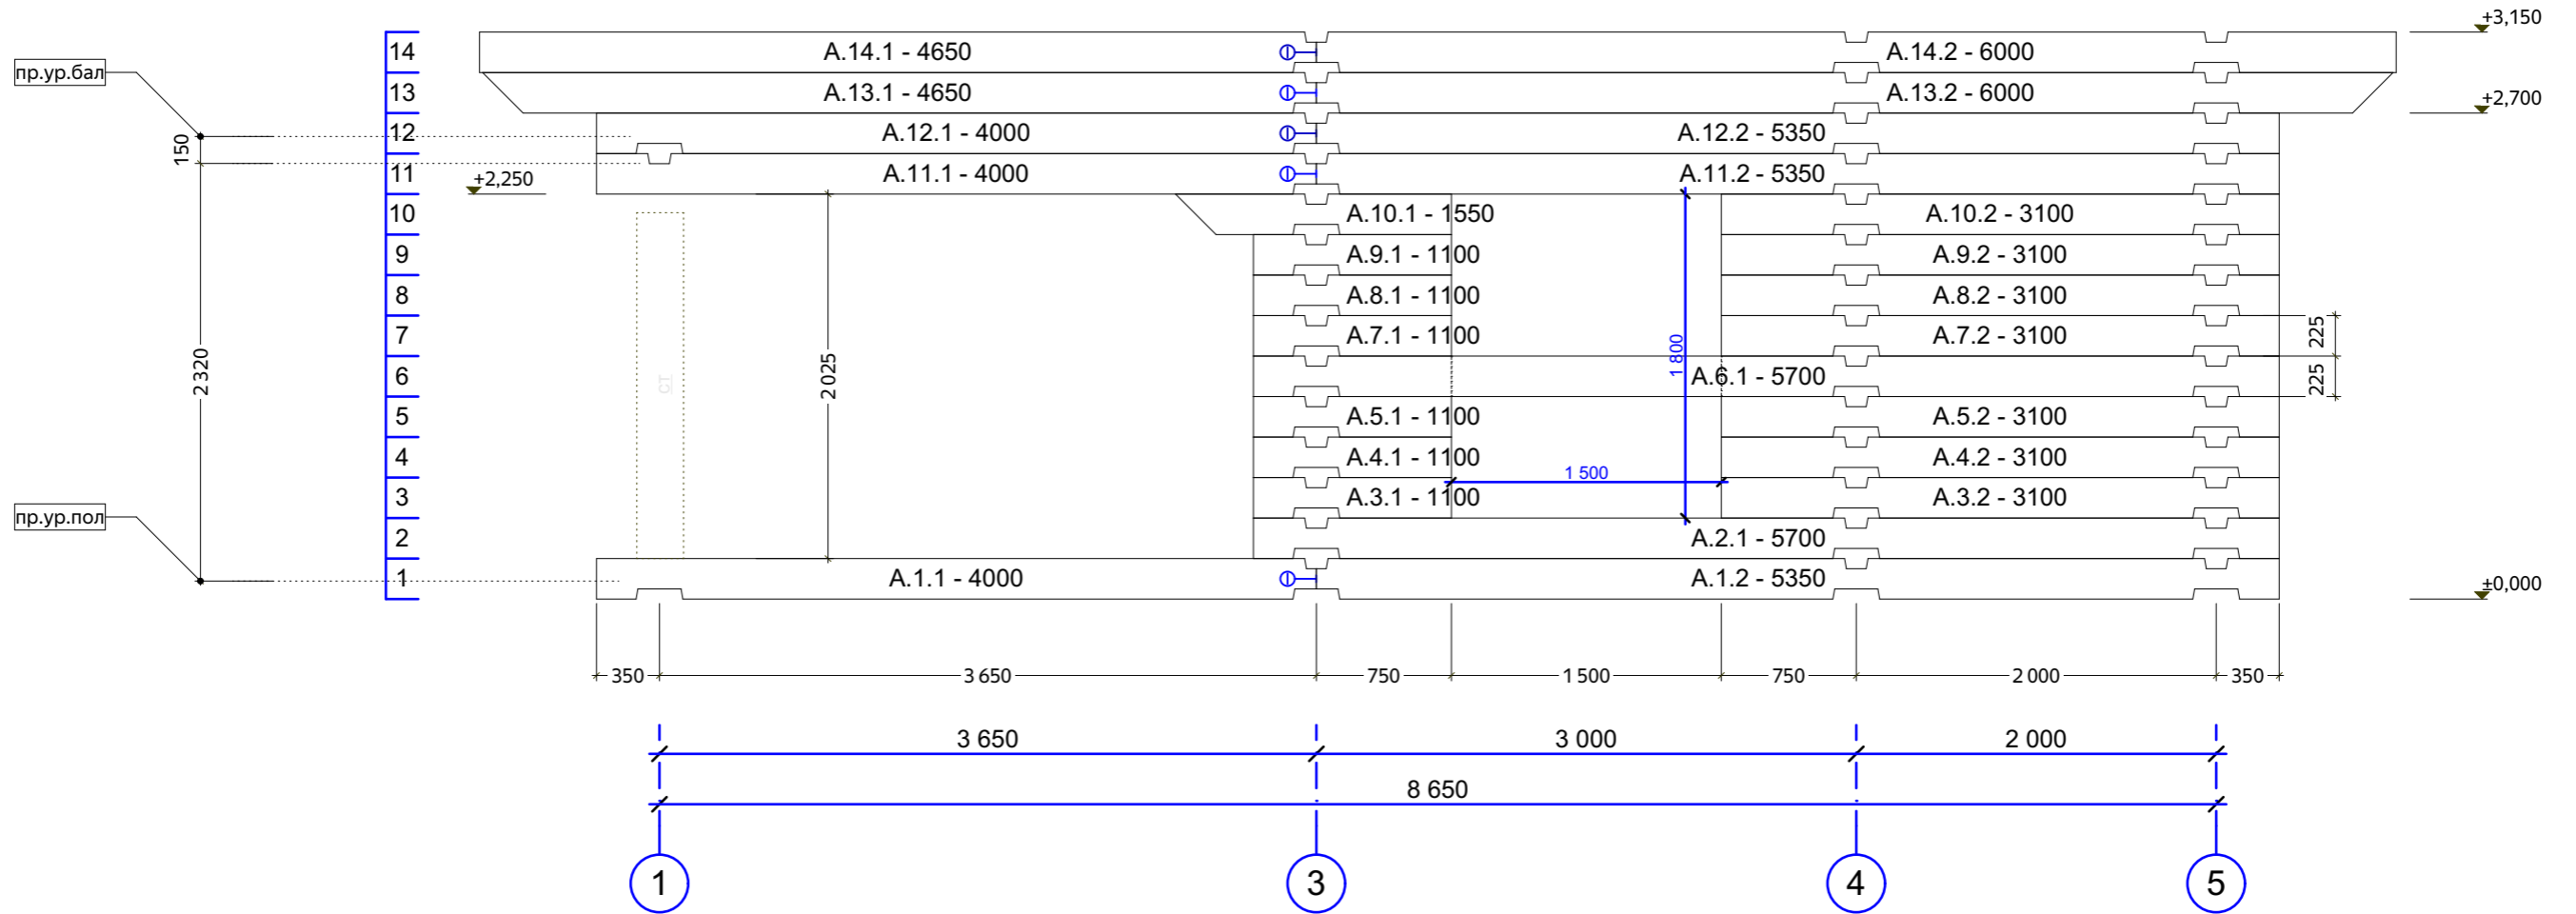


- Примечания:
 1. Применение нагелей, расстояние не более 1500 мм.
 2. Усадочные домкраты, пружинный узел "сила", скобы, шпильки - по месту.

					Хр260-4		
Изм.	Лист	№Док.	Подп.	Дата	Сруб из рубленого бревна 260 мм		
					П	25	40
					Порядовка по оси А		
					ДревоМастер Карелия Домостроительная компания Будущее начинается здесь		


Согласовано	
Взам. инв. №	
Подп. и дата	
Инв. № подл.	

Порядовка по оси Б

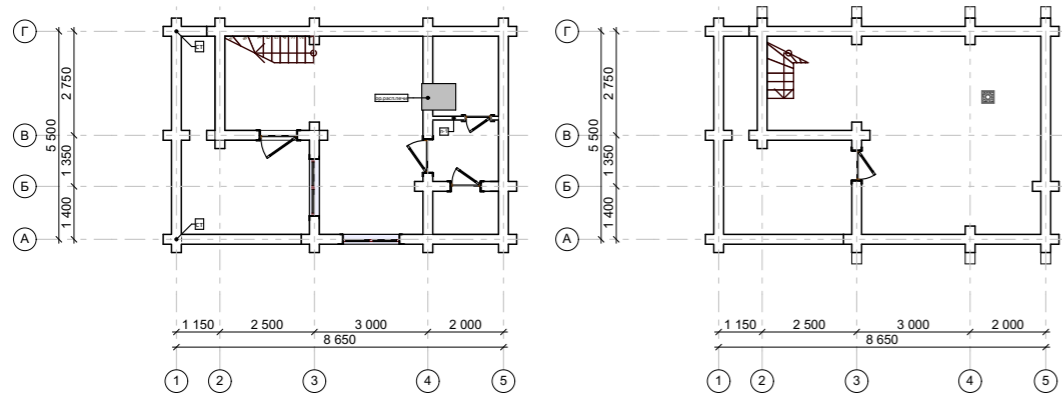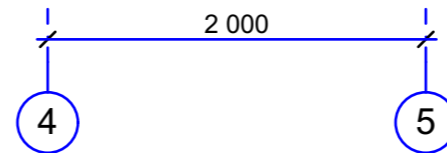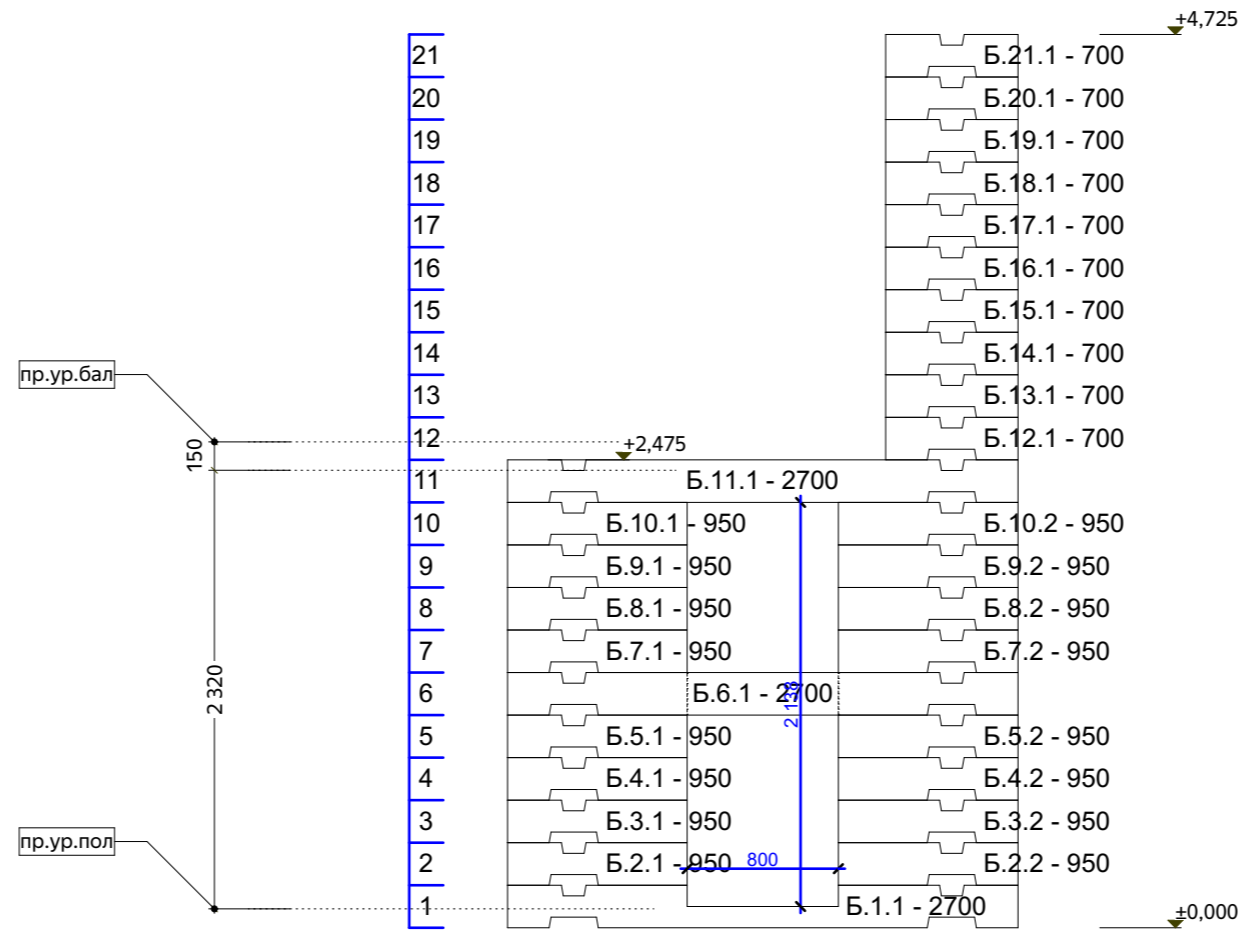

Примечания:

1. Применение нагелей, расстояние не более 1500 мм.
2. Усадочные домкраты, пружинный узел "сила", скобы, шпильки - по месту.

					Хр260-4			
Изм.	Лист	№Док.	Подп.	Дата	Сруб из рубленого бревна 260 мм	Стадия	Лист	Листов
						П	26	40
					Порядовка по оси Б	 Домостроительная компания Будущее начинается здесь		



Согласовано

Взам. инв. №

Подп. и дата

Инв. № подл.

Порядовка по оси В


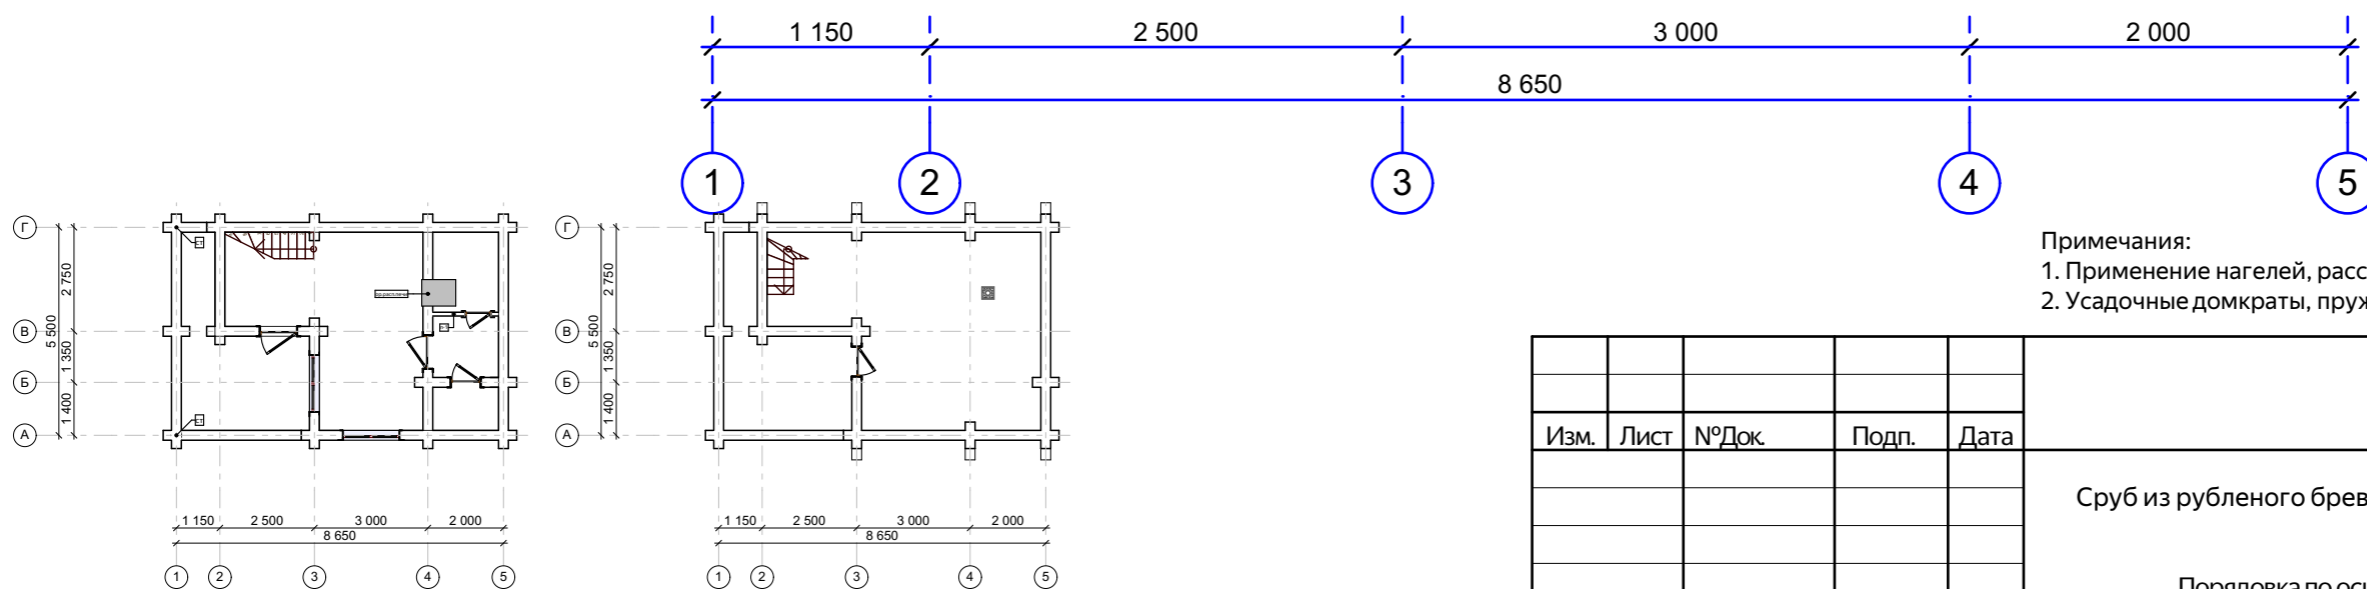
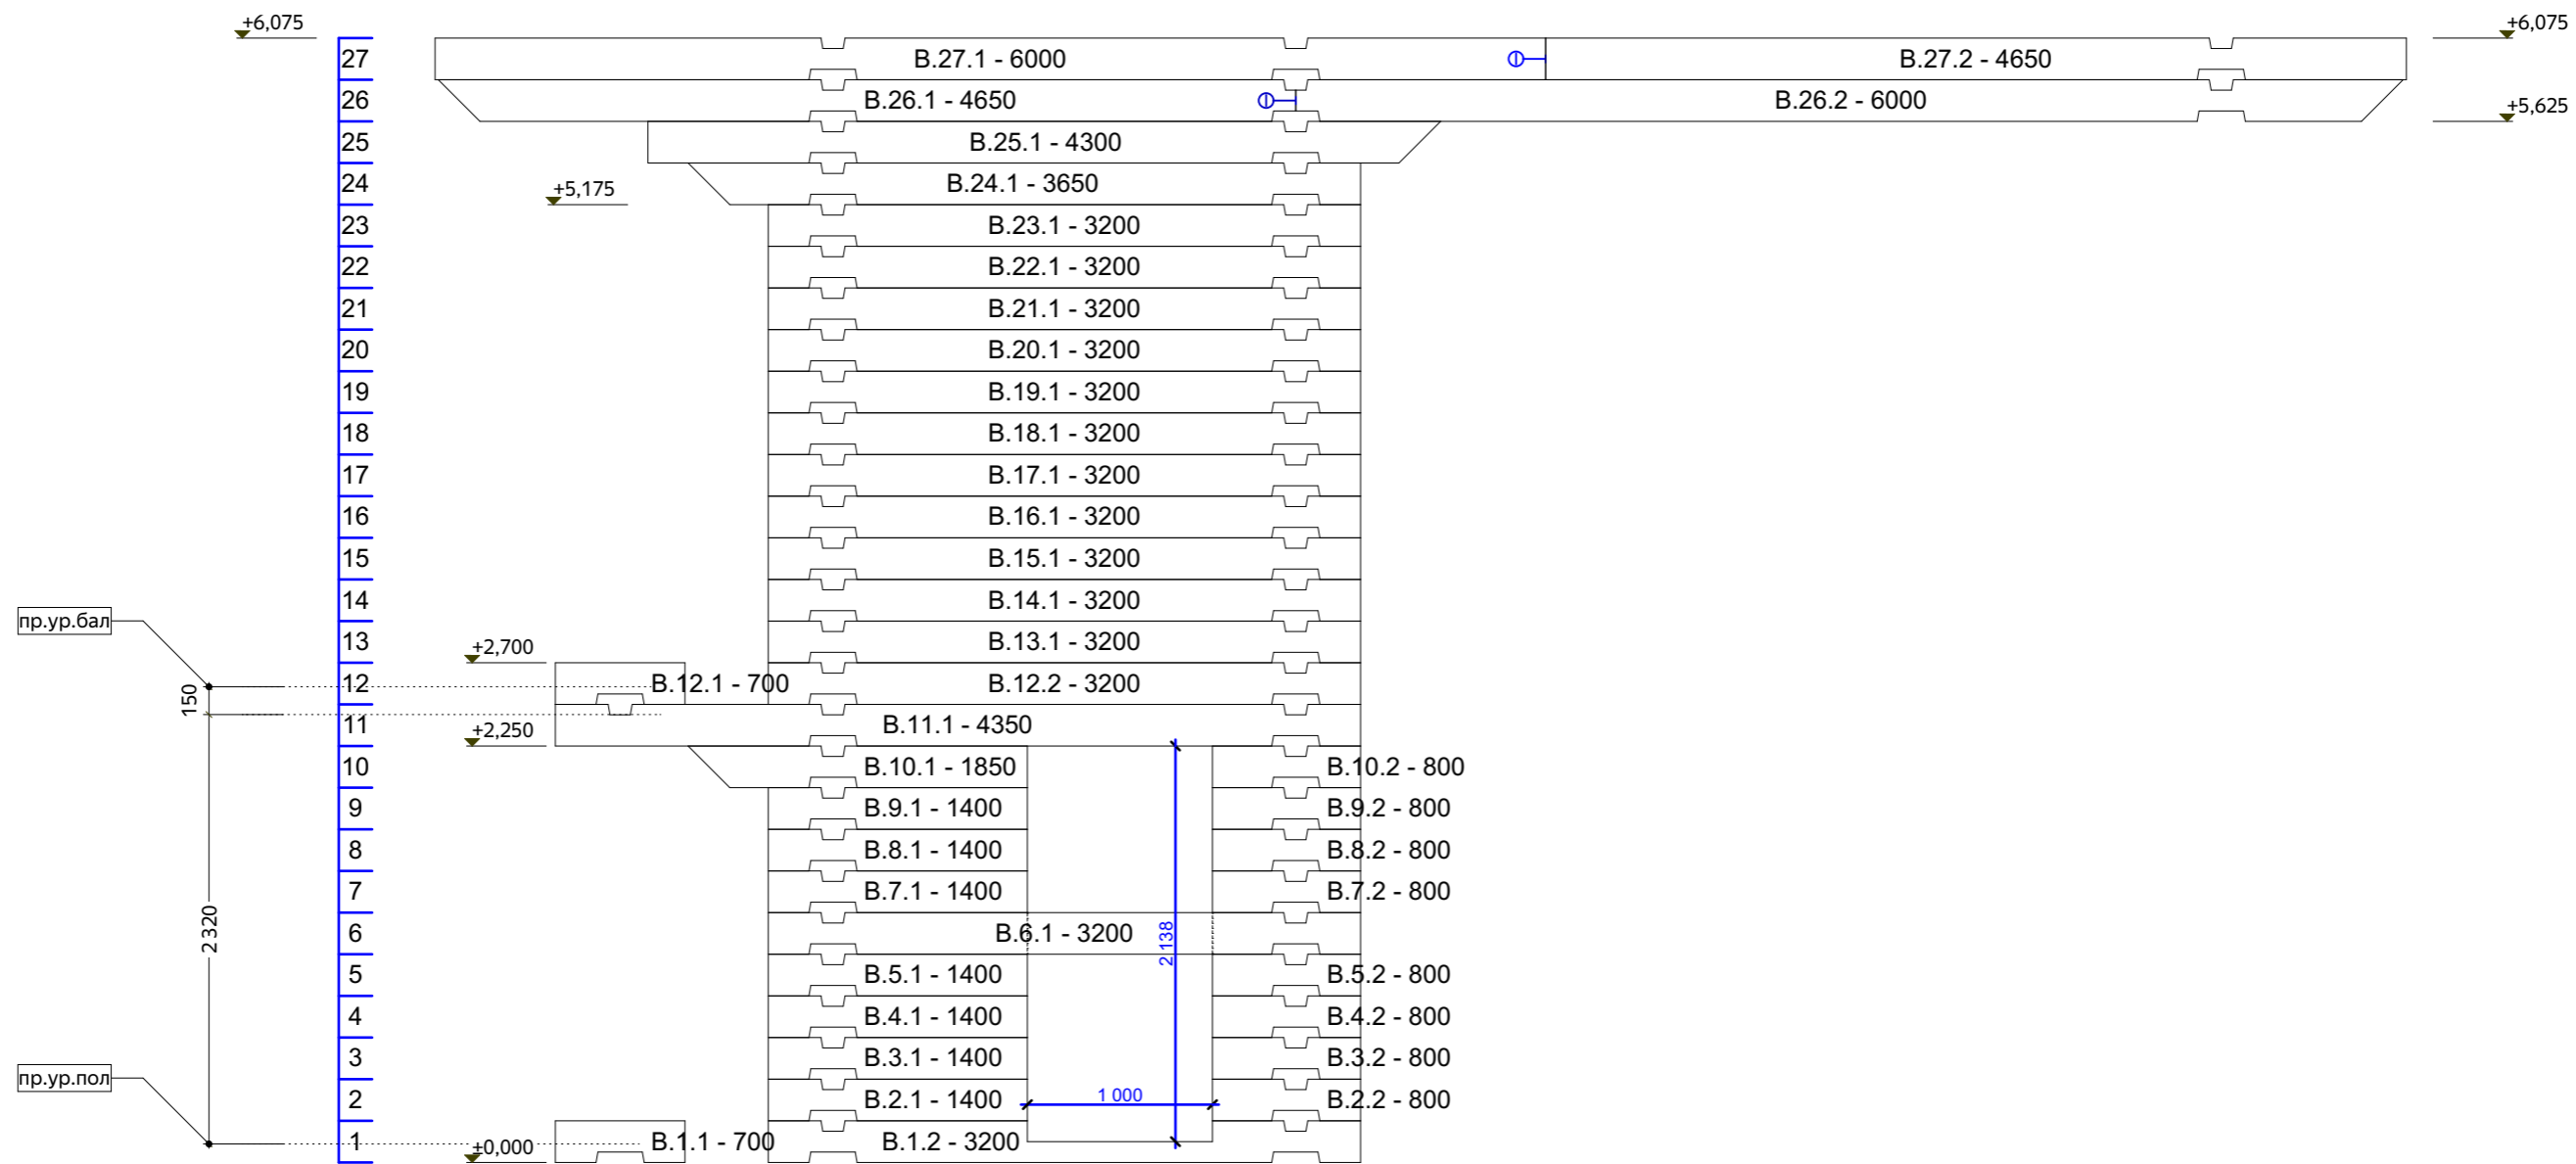


- Примечания:
 1. Применение нагелей, расстояние не более 1500 мм.
 2. Усадочные домкраты, пружинный узел "сила", скобы, шпильки - по месту.

					Хр260-4		
Изм.	Лист	№Док.	Подп.	Дата			
					Сруб из рубленого бревна 260 мм		
					П	27	40
					Порядовка по оси В		
					Домостроительная компания Будущее начинается здесь		

Инв. № подл. | Подп. и дата | Взам. инв. № | Согласовано

Порядовка по оси Г

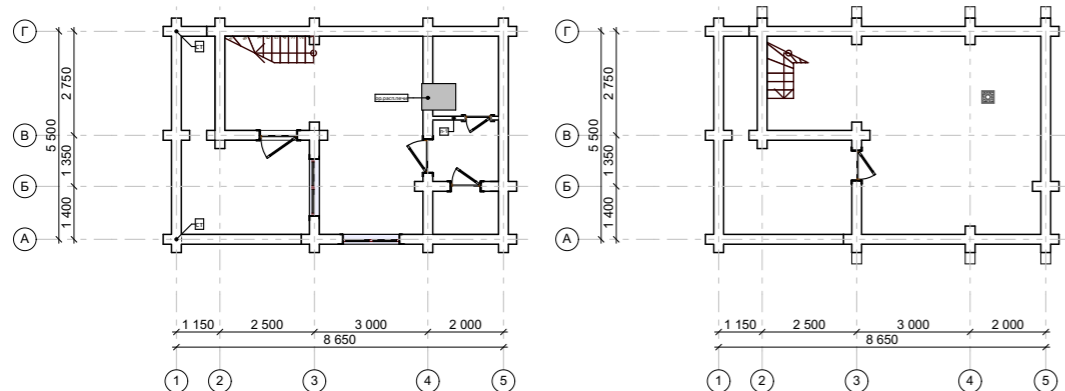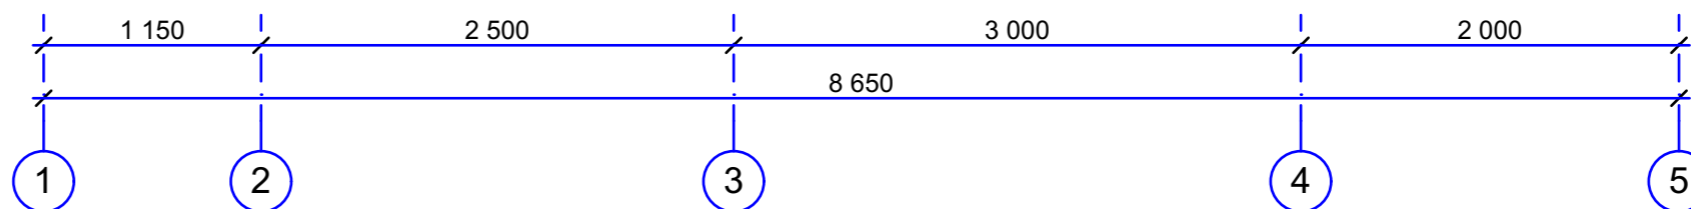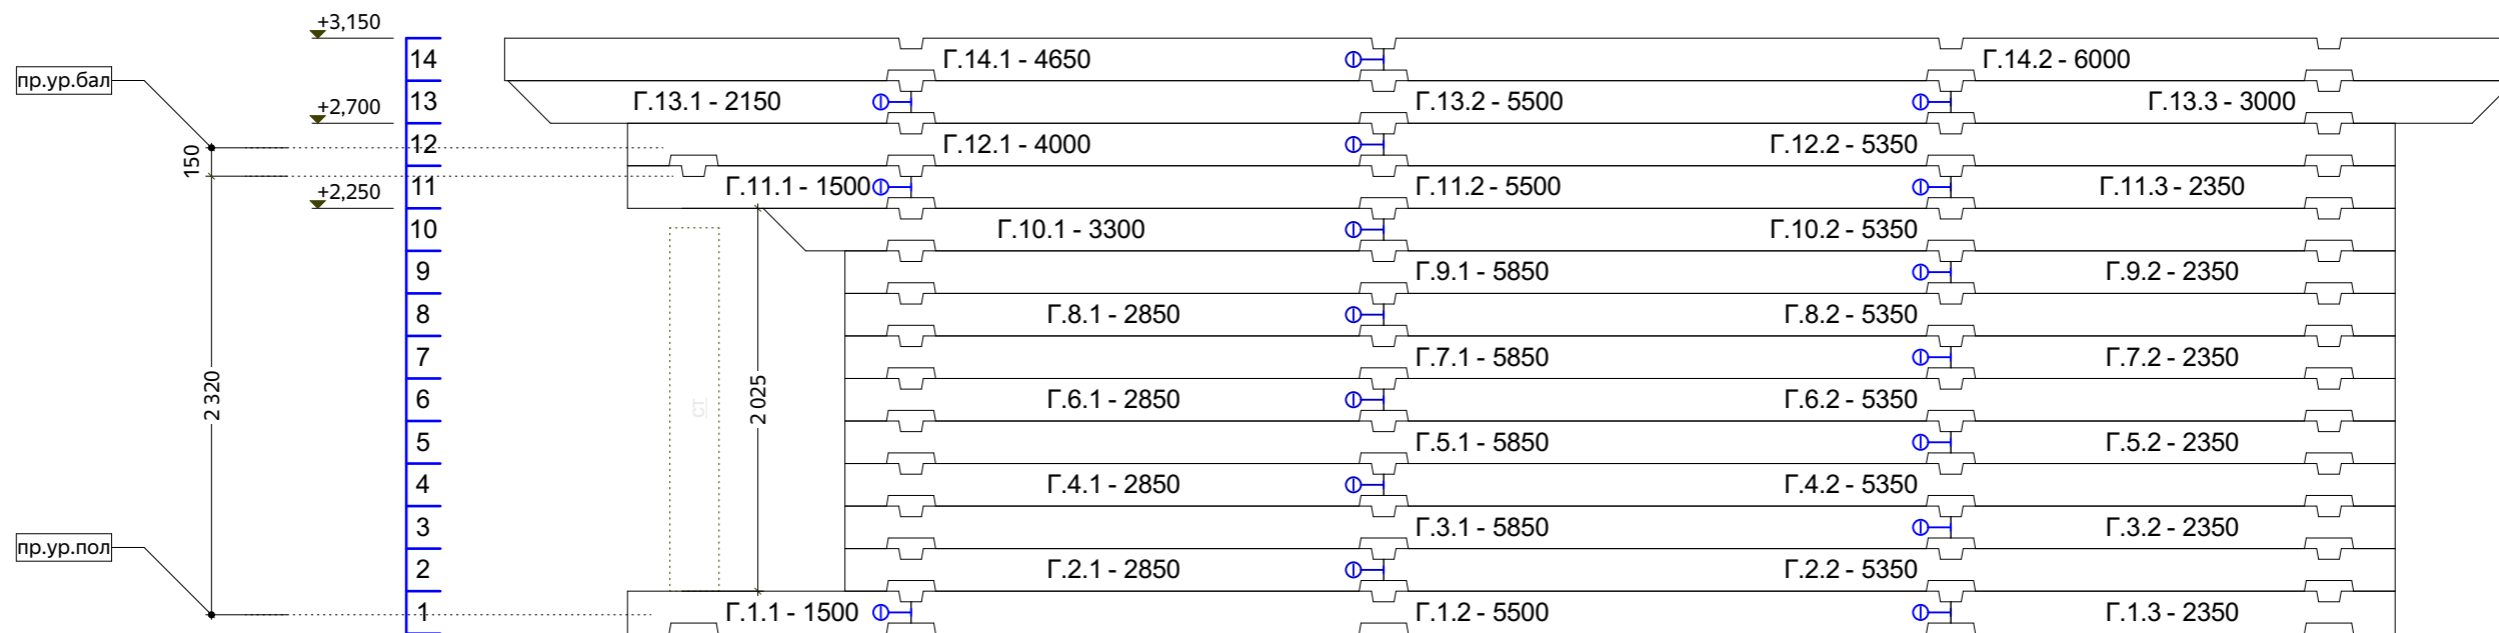

- Примечания:
 1. Применение нагелей, расстояние не более 1500 мм.
 2. Усадочные домкраты, пружинный узел "сила", скобы, шпильки - по месту.

					Хр260-4		
Изм.	Лист	№Док.	Подп.	Дата	Сруб из рубленого бревна 260 мм		
					Стадия	Лист	Листов
					П	28	40
					Порядовка по оси Г		
					ДревоМастер Карелия Домостроительная компания Будущее начинается здесь		




Согласовано

Взам. инв. №

Подп. и дата

Инв. № подл.

Порядовка по оси 1

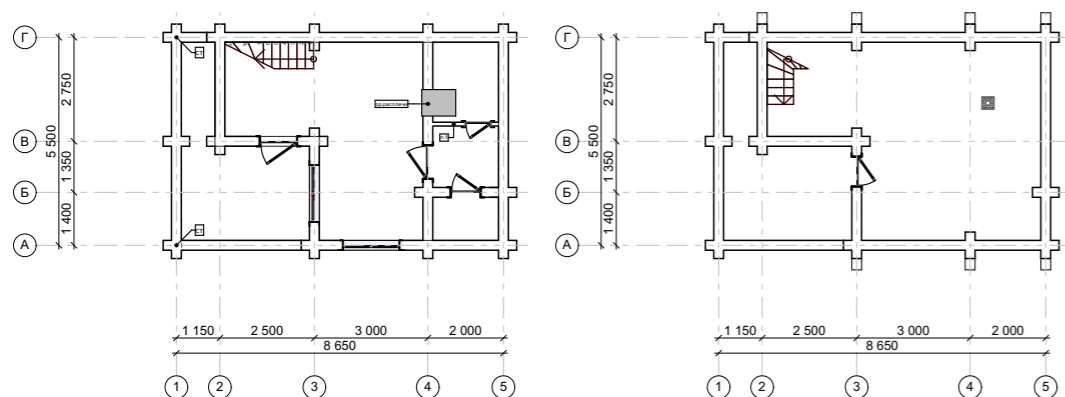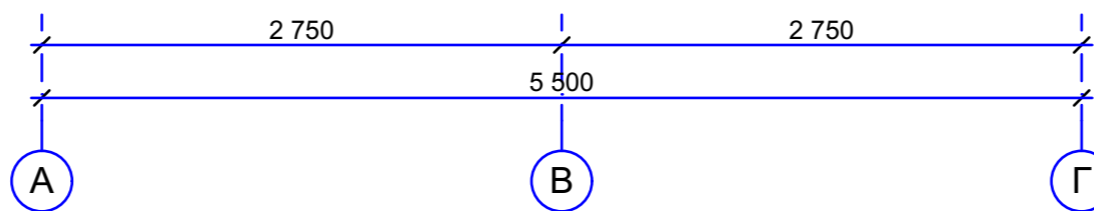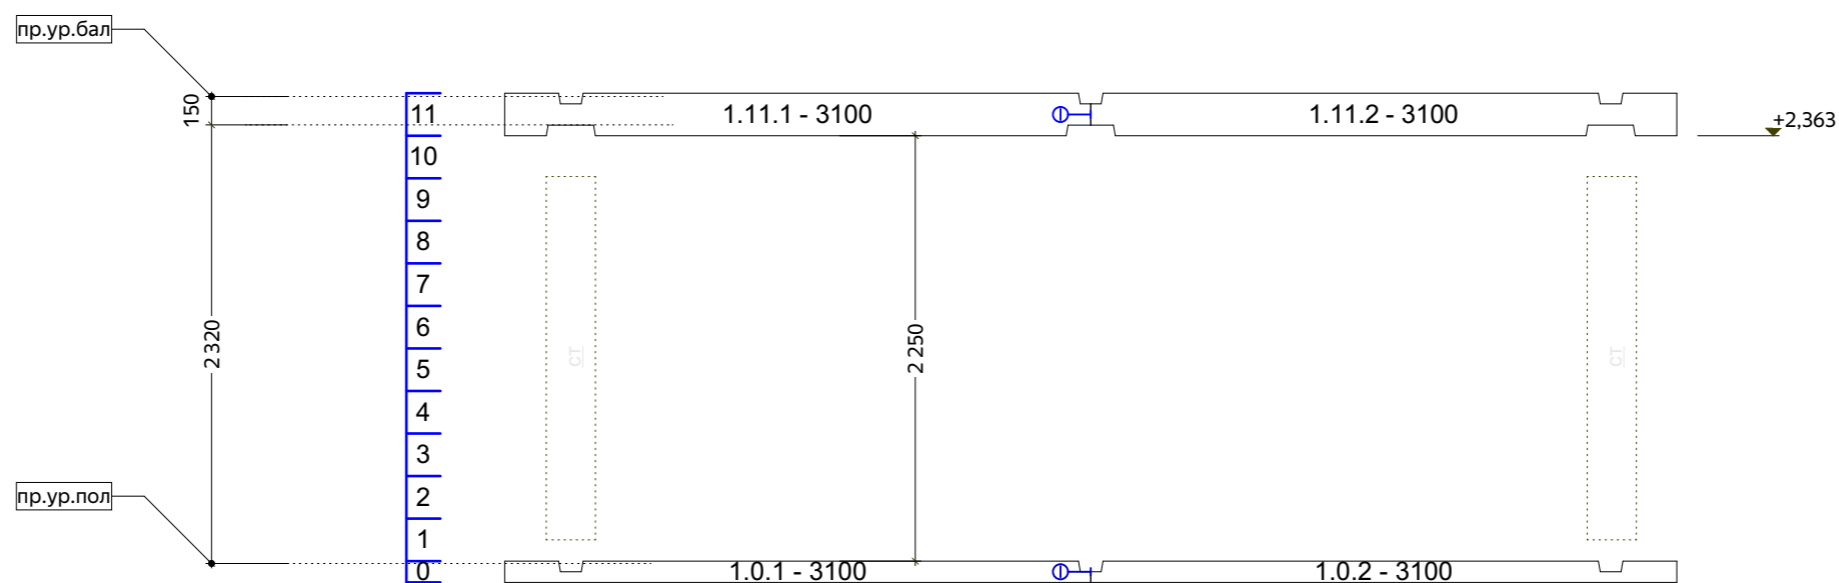

Примечания:

1. Применение нагелей, расстояние не более 1500 мм.
2. Усадочные домкраты, пружинный узел "сила", скобы, шпильки - по месту.

Изм.	Лист	№Док.	Подп.	Дата

Xr260-4

Сруб из рубленого бревна 260 мм

Порядовка по оси 1

Стадия	Лист	Листов
П	29	40




Согласовано

Взам. инв. №

Подп. и дата

Инв. № подл.

Порядовка по оси 2

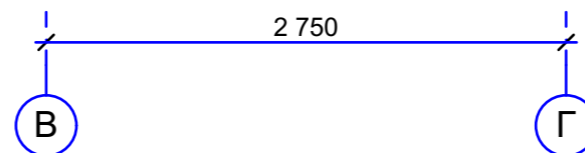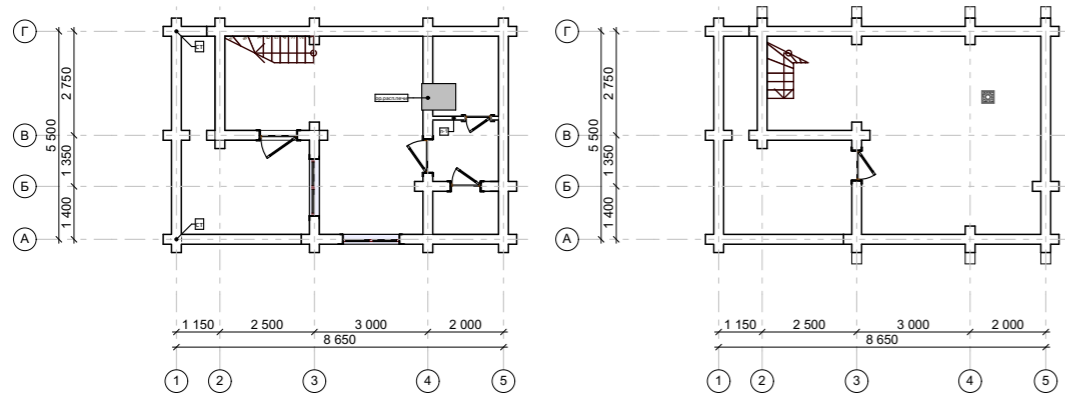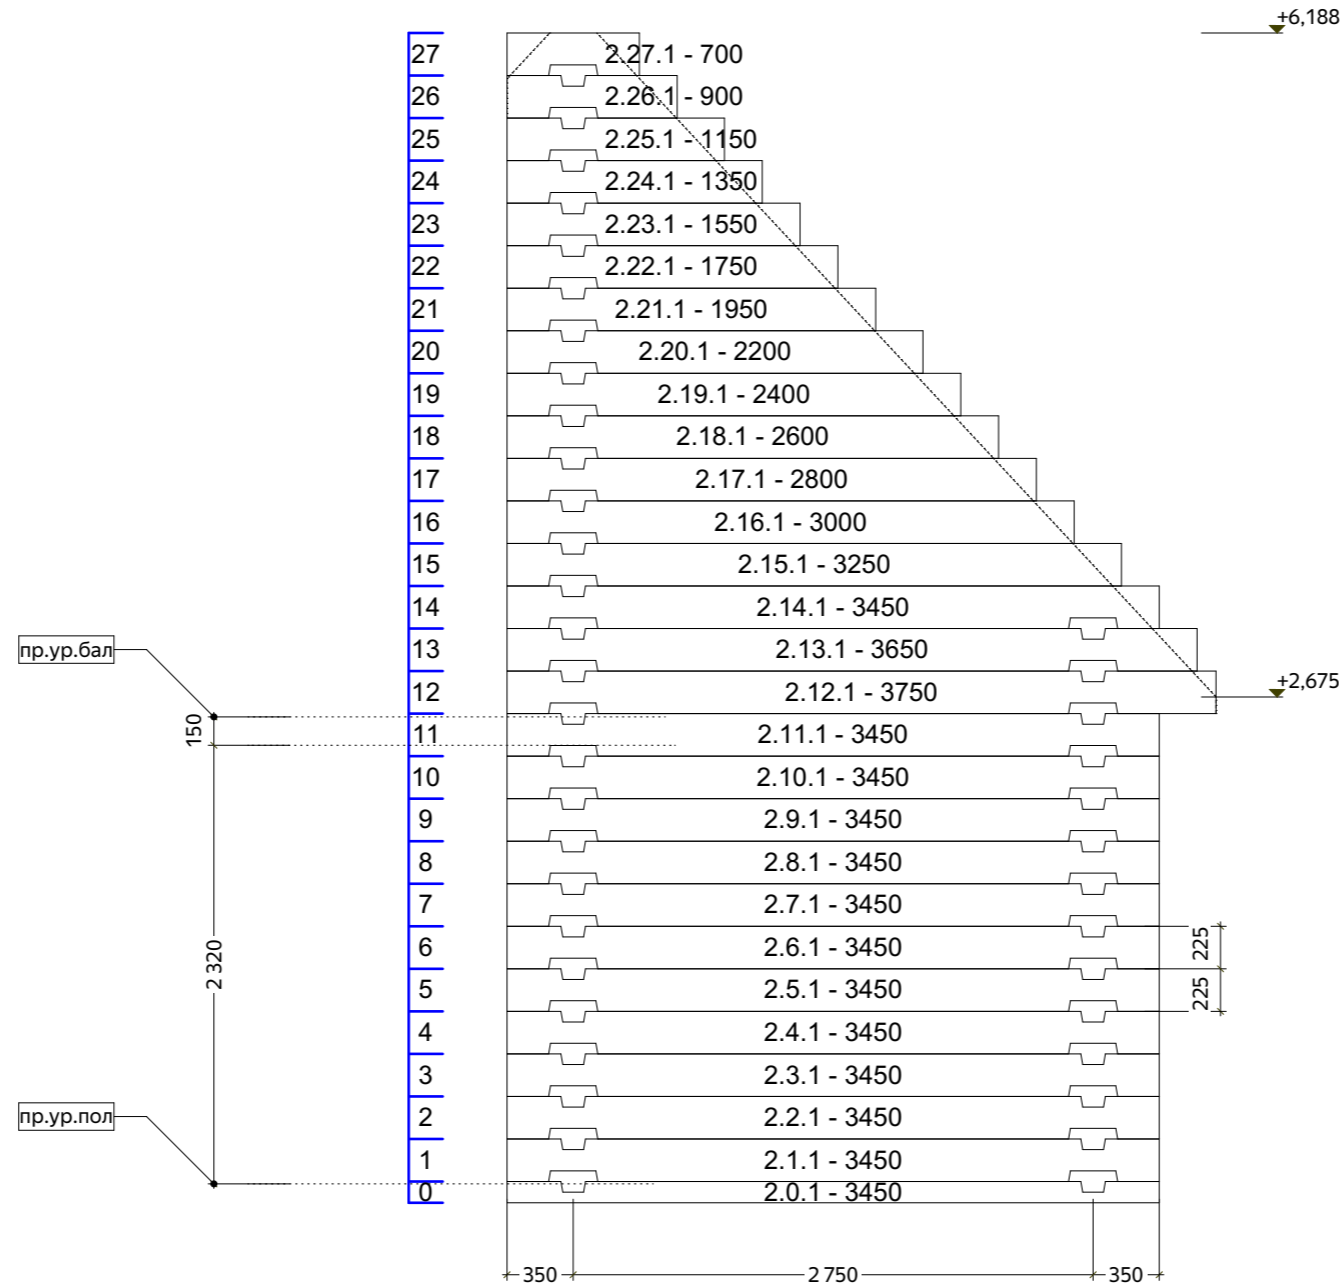

Примечания:



1. Применение нагелей, расстояние не более 1500 мм.
2. Усадочные домкраты, пружинный узел "сила", скобы, шпильки - по месту.

Изм.	Лист	№Док.	Подп.	Дата

Хр260-4			
Сруб из рубленого бревна 260 мм	Стадия	Лист	Листов
	П	30	40
Порядовка по оси 2			
 Домостроительная компания Будущее начинается здесь			

Согласовано	
Взам. инв. №	
Подп. и дата	
Инв. № подл.	

Порядовка по оси 3


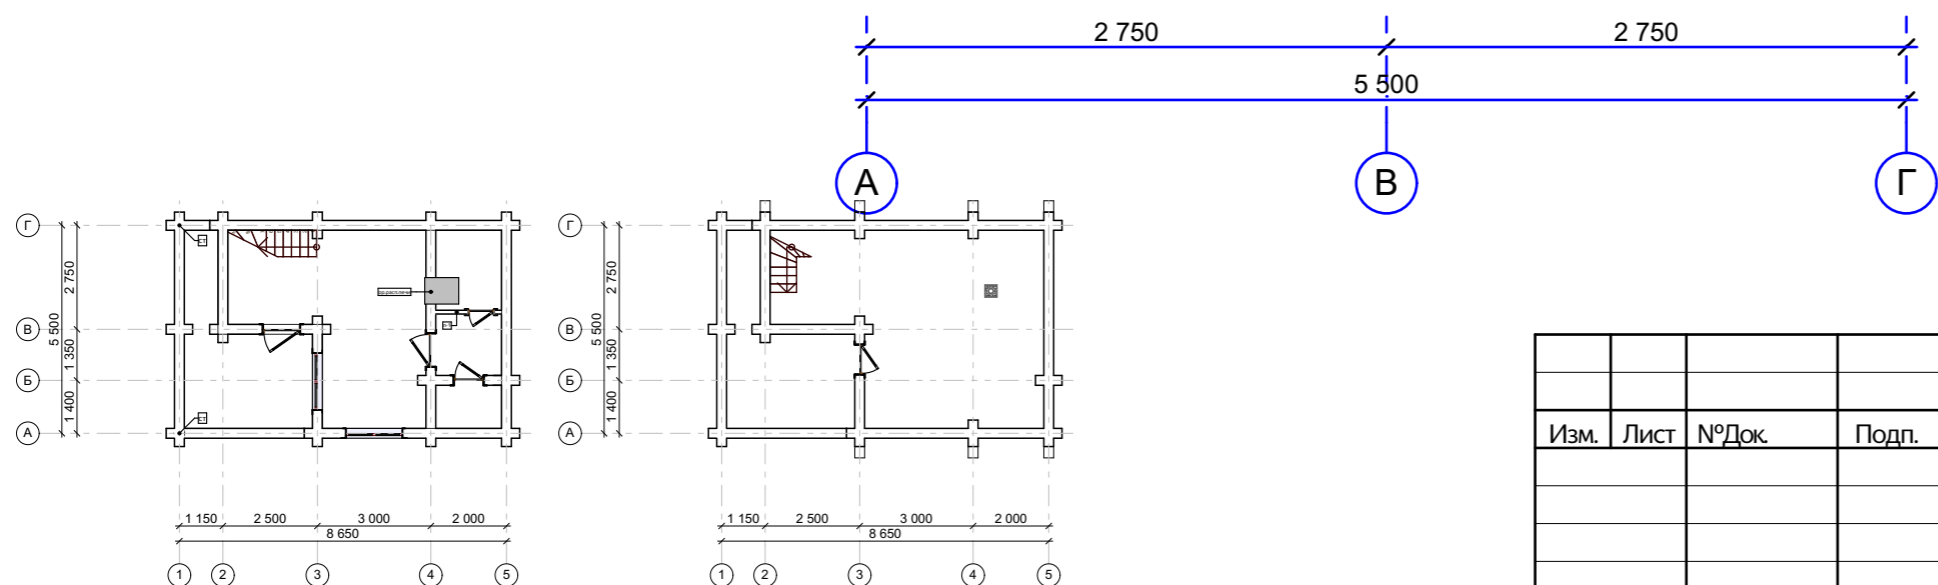
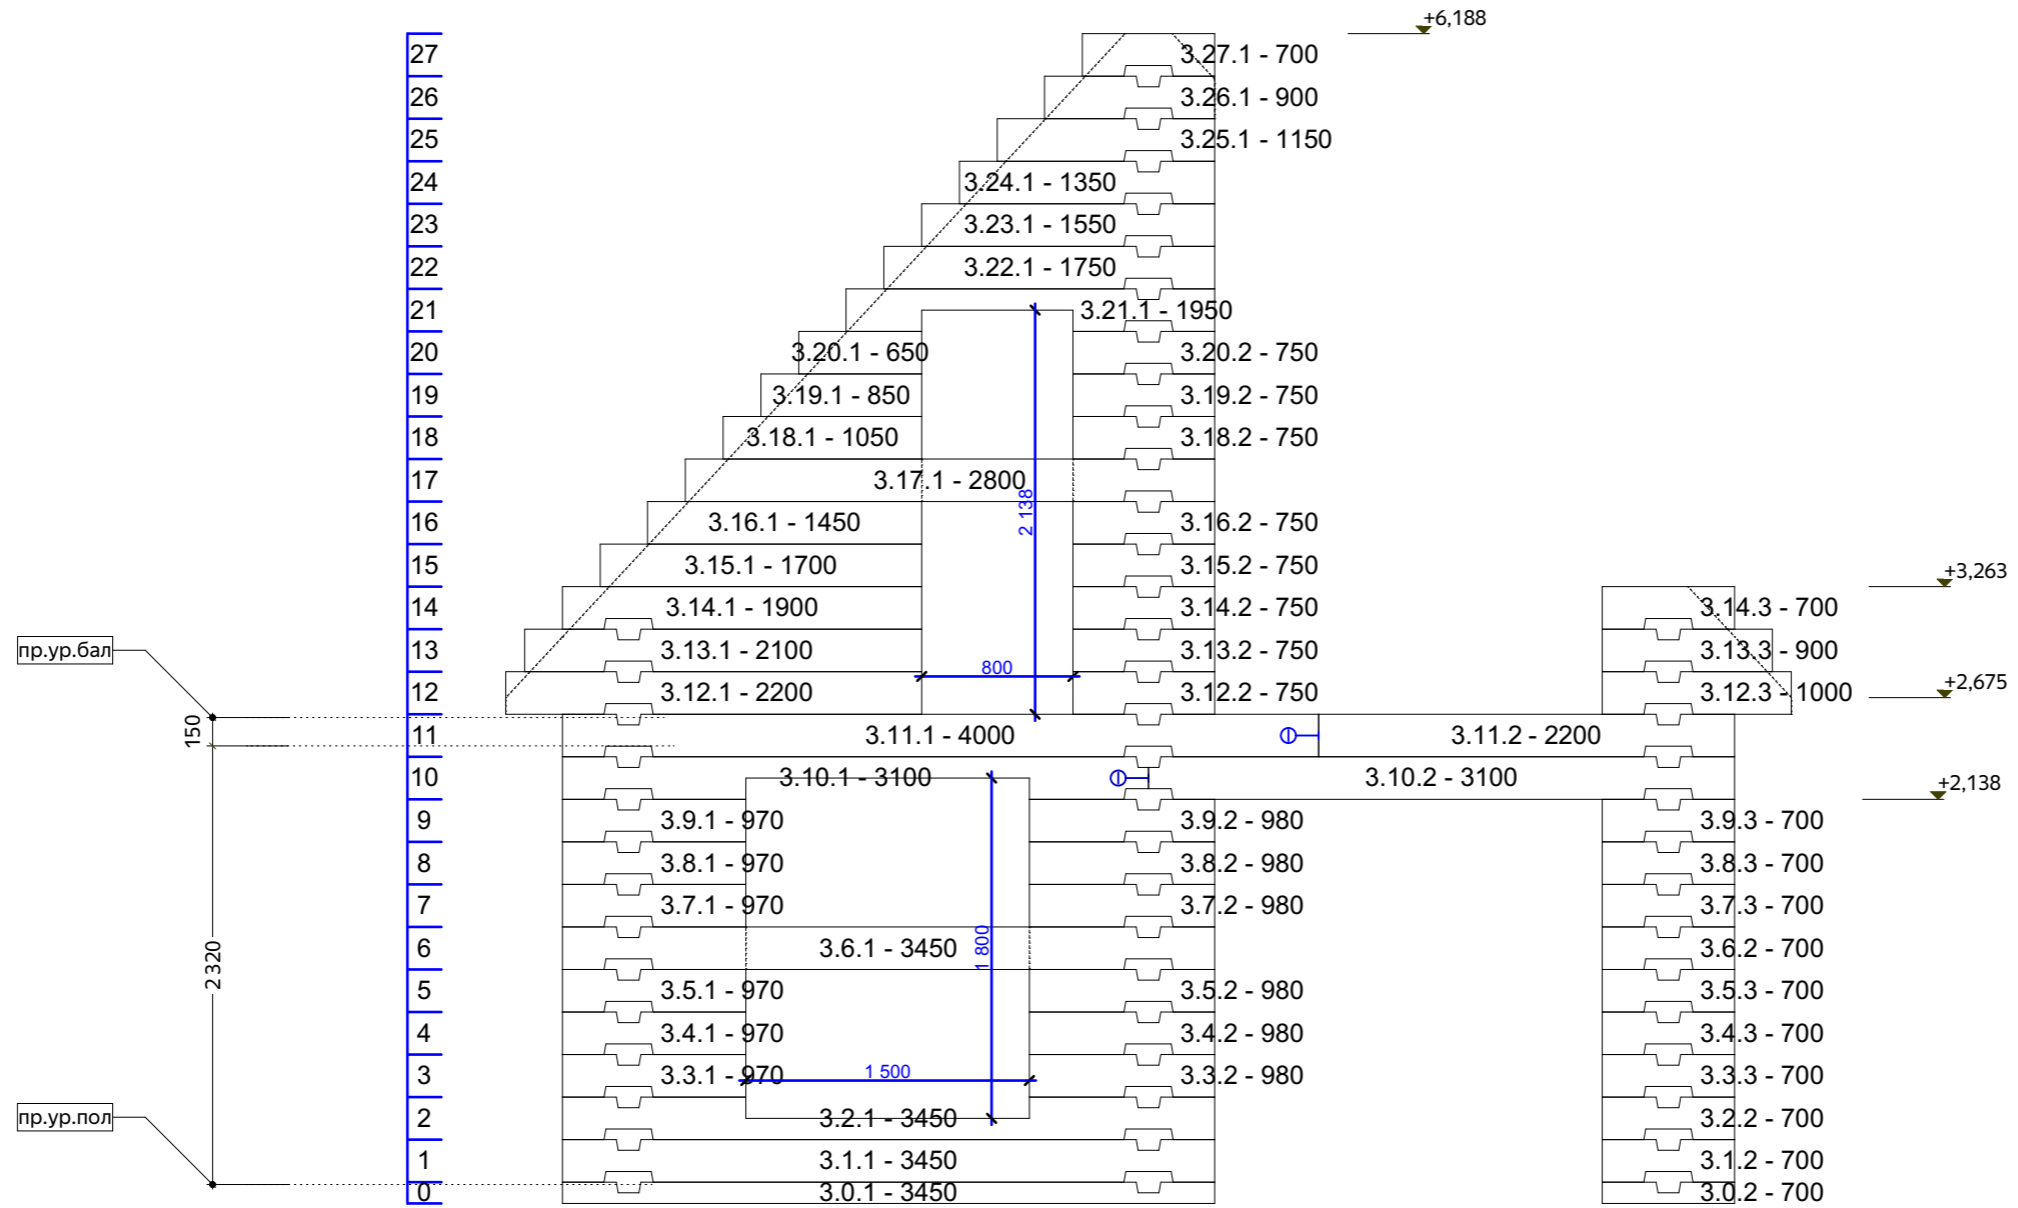


- Примечания:
 1. Применение нагелей, расстояние не более 1500 мм.
 2. Усадочные домкраты, пружинный узел "сила", скобы, шпильки - по месту.

					Хр260-4			
Изм.	Лист	№Док.	Подп.	Дата	Сруб из рубленого бревна 260 мм	Стадия	Лист	Листов
						П	31	40
					Порядовка по оси 3	 Домостроительная компания Будущее начинается здесь		

Согласовано	
Взам. инв. №	
Подп. и дата	
Инв. № подл.	

Порядовка по оси 4

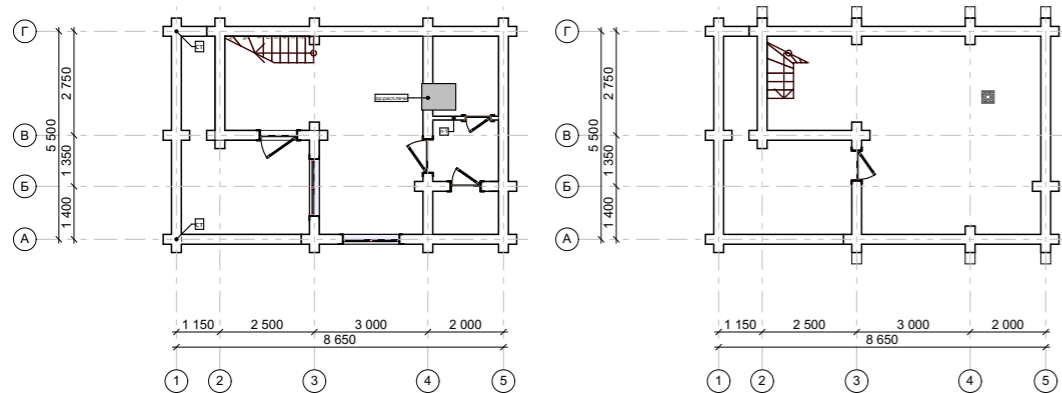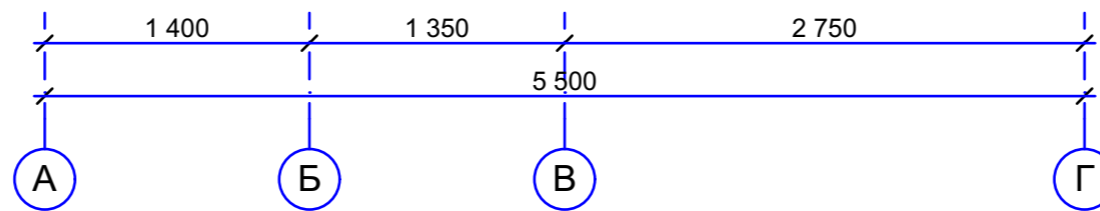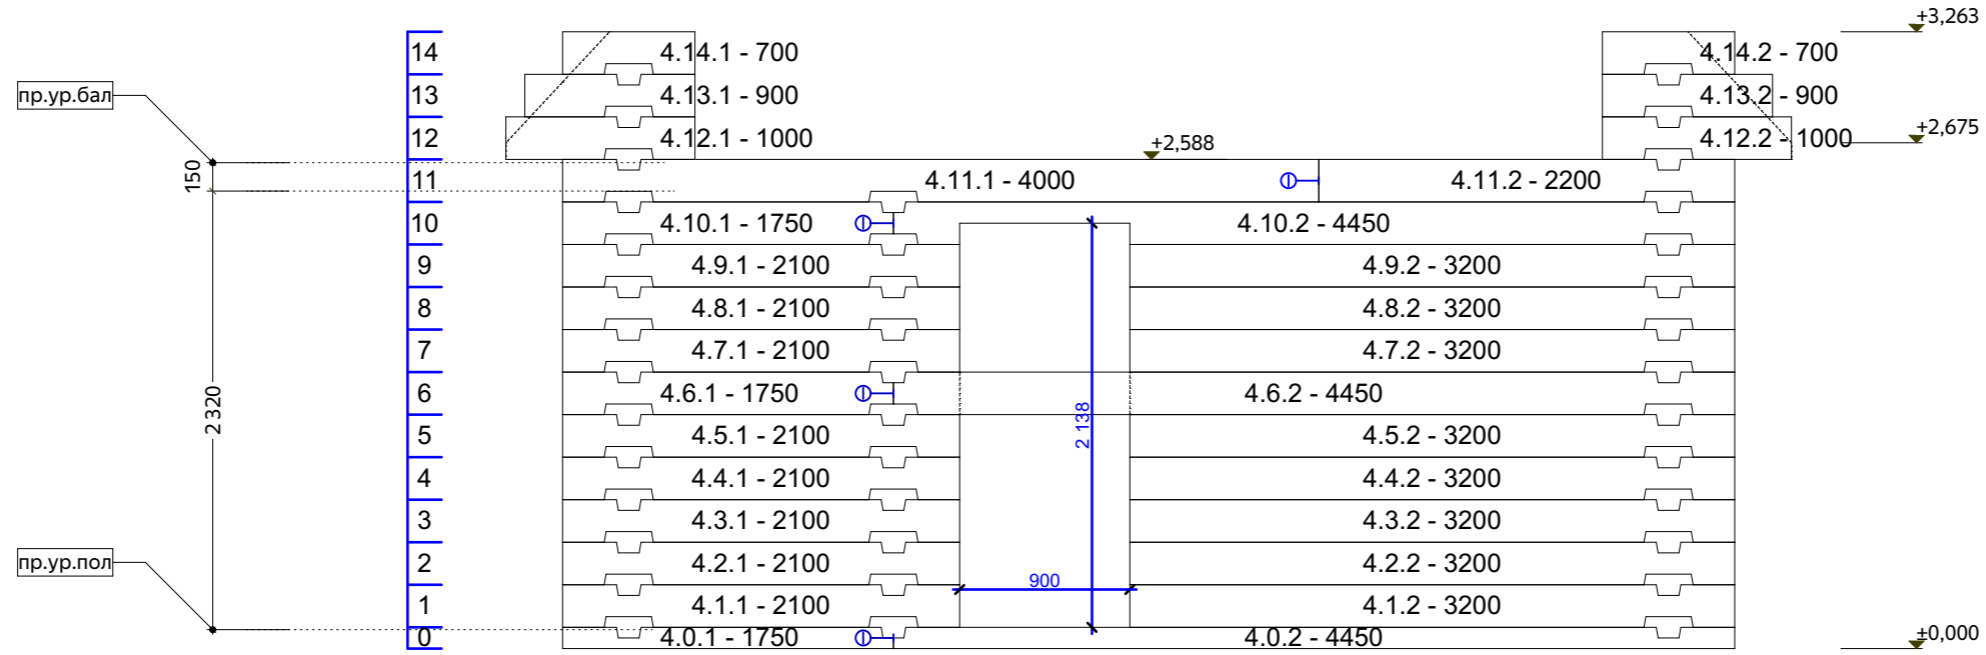

Примечания:

1. Применение нагелей, расстояние не более 1500 мм.
2. Усадочные домкраты, пружинный узел "сила", скобы, шпильки - по месту.

					Хр260-4			
Изм.	Лист	№Док.	Подп.	Дата	Сруб из рубленого бревна 260 мм	Стадия	Лист	Листов
						П	32	40
					Порядовка по оси 4			




Согласовано

Взам. инв. №

Подп. и дата

Инв. № подл.

Порядовка по оси 5

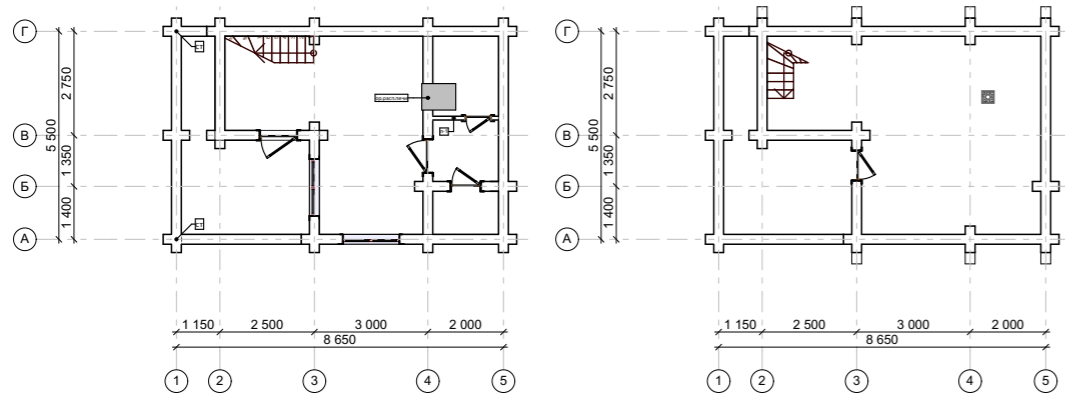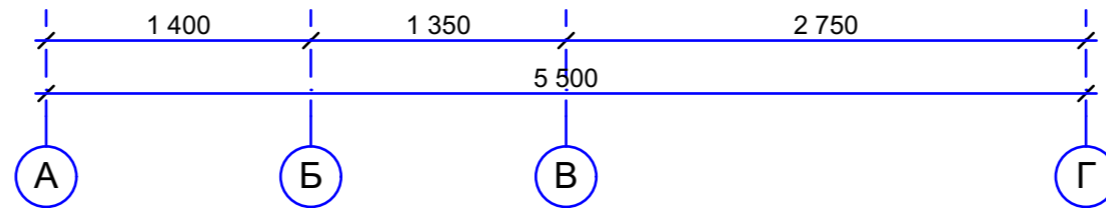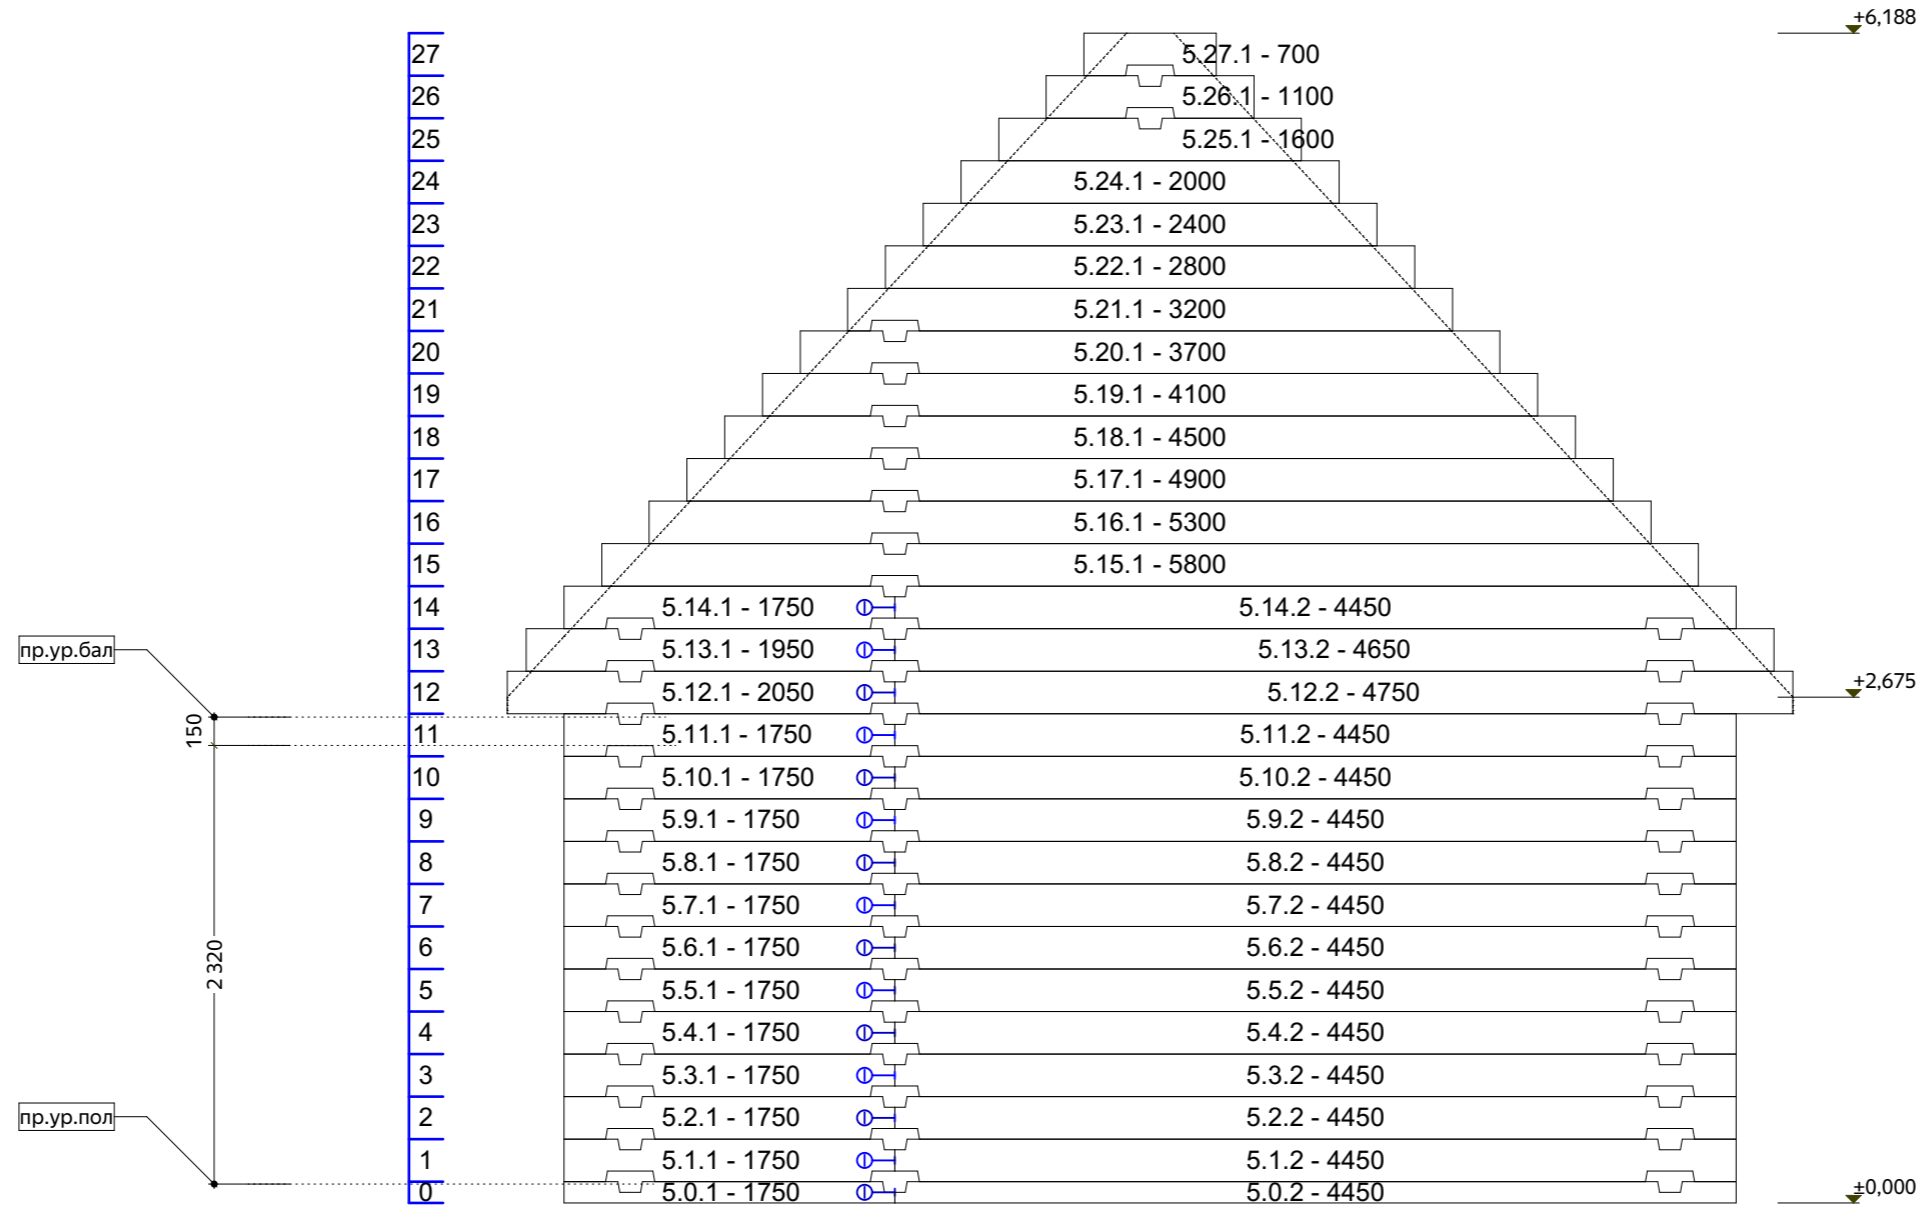


- Примечания:
 1. Применение нагелей, расстояние не более 1500 мм.
 2. Усадочные домкраты, пружинный узел "сила", скобы, шпильки - по месту.

Изм.	Лист	№Док.	Подп.	Дата

Хр260-4			
Сруб из рубленого бревна 260 мм	Стадия	Лист	Листов
	П	33	40
Порядовка по оси 5		 Домостроительная компания Будущее начинается здесь	

Согласовано	
Взам. инв. №	
Подп. и дата	
Инв. № подл.	

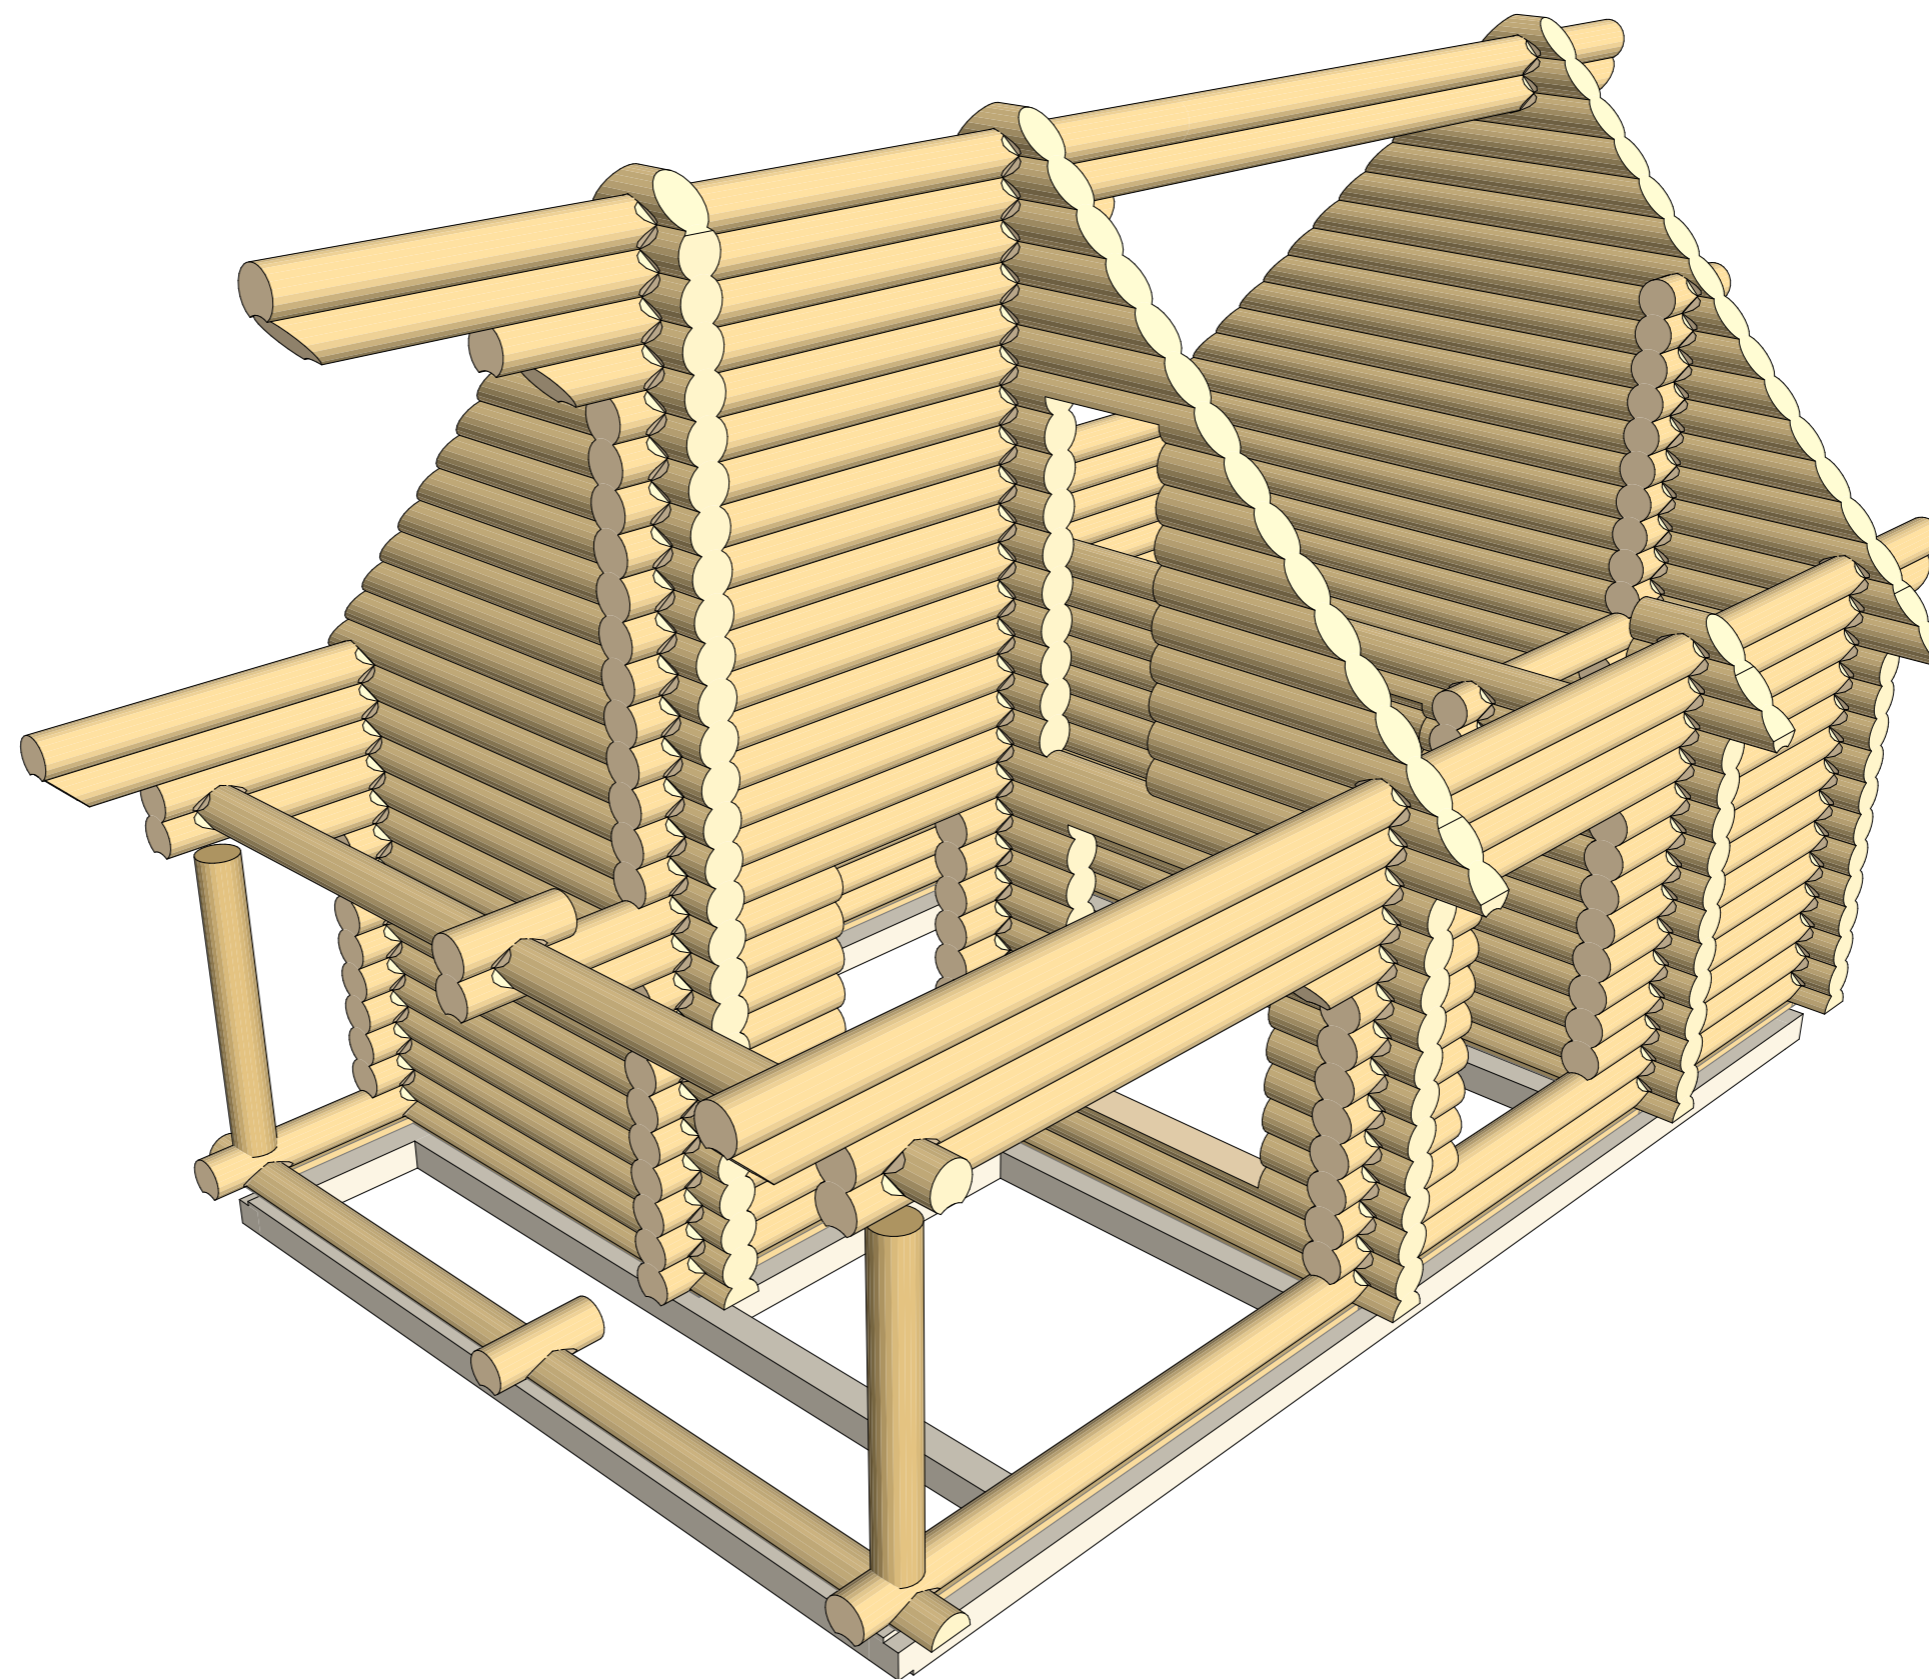


Примечания: 1. Перемычки оконных, дверных пролетов указаны на порядовках строения.


Изм.	Лист	№Док.	Подп.	Дата

Хр260-4			
Сруб из рубленого бревна 260 мм	Стадия	Лист	Листов
Сруб1-3D	П	34	40
 Домостроительная компания Будущее начинается здесь			

Согласовано	
Взам. инв. №	
Подп. и дата	
Инв. № подл.	

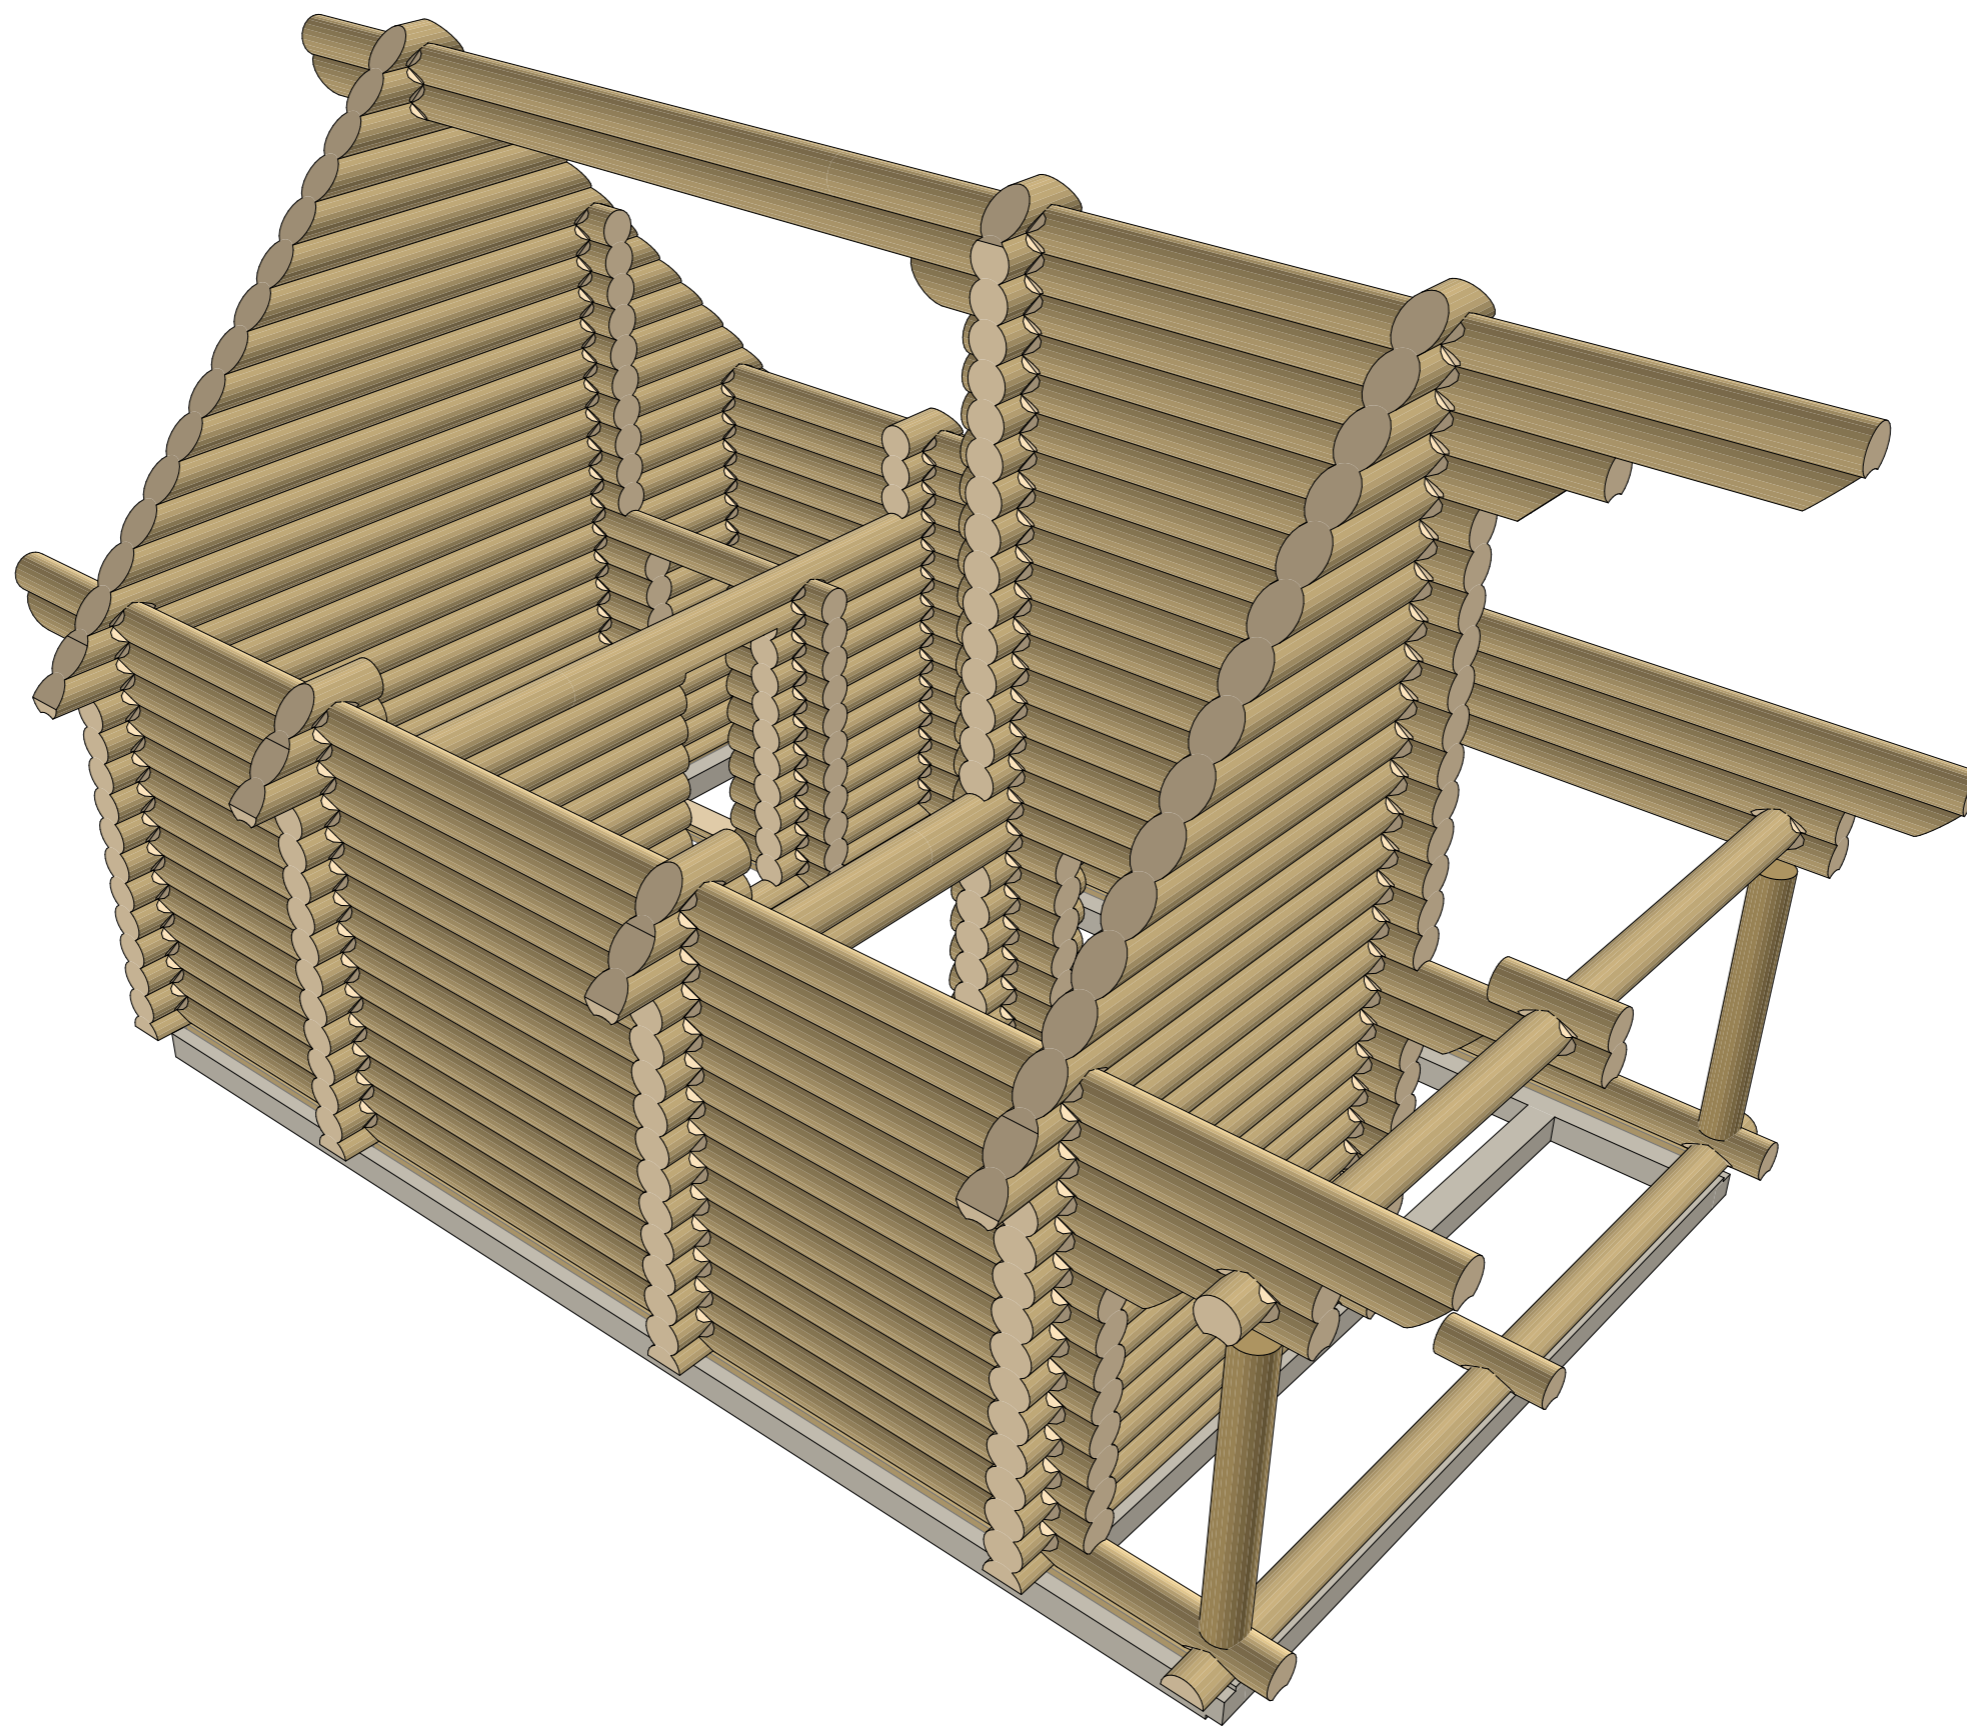


Примечания: 1. Перемычки оконных, дверных пролетов указаны на порядовках строения.

					Хр260-4			
Изм.	Лист	№Док.	Подп.	Дата	Сруб из рубленого бревна 260 мм	Стадия	Лист	Листов
						П	35	40
					Сруб 2-3Д	 Домостроительная компания Будущее начинается здесь		

Согласовано	
Взам. инв. №	
Подп. и дата	
Инв. № подл.	

Сруб 3-3D

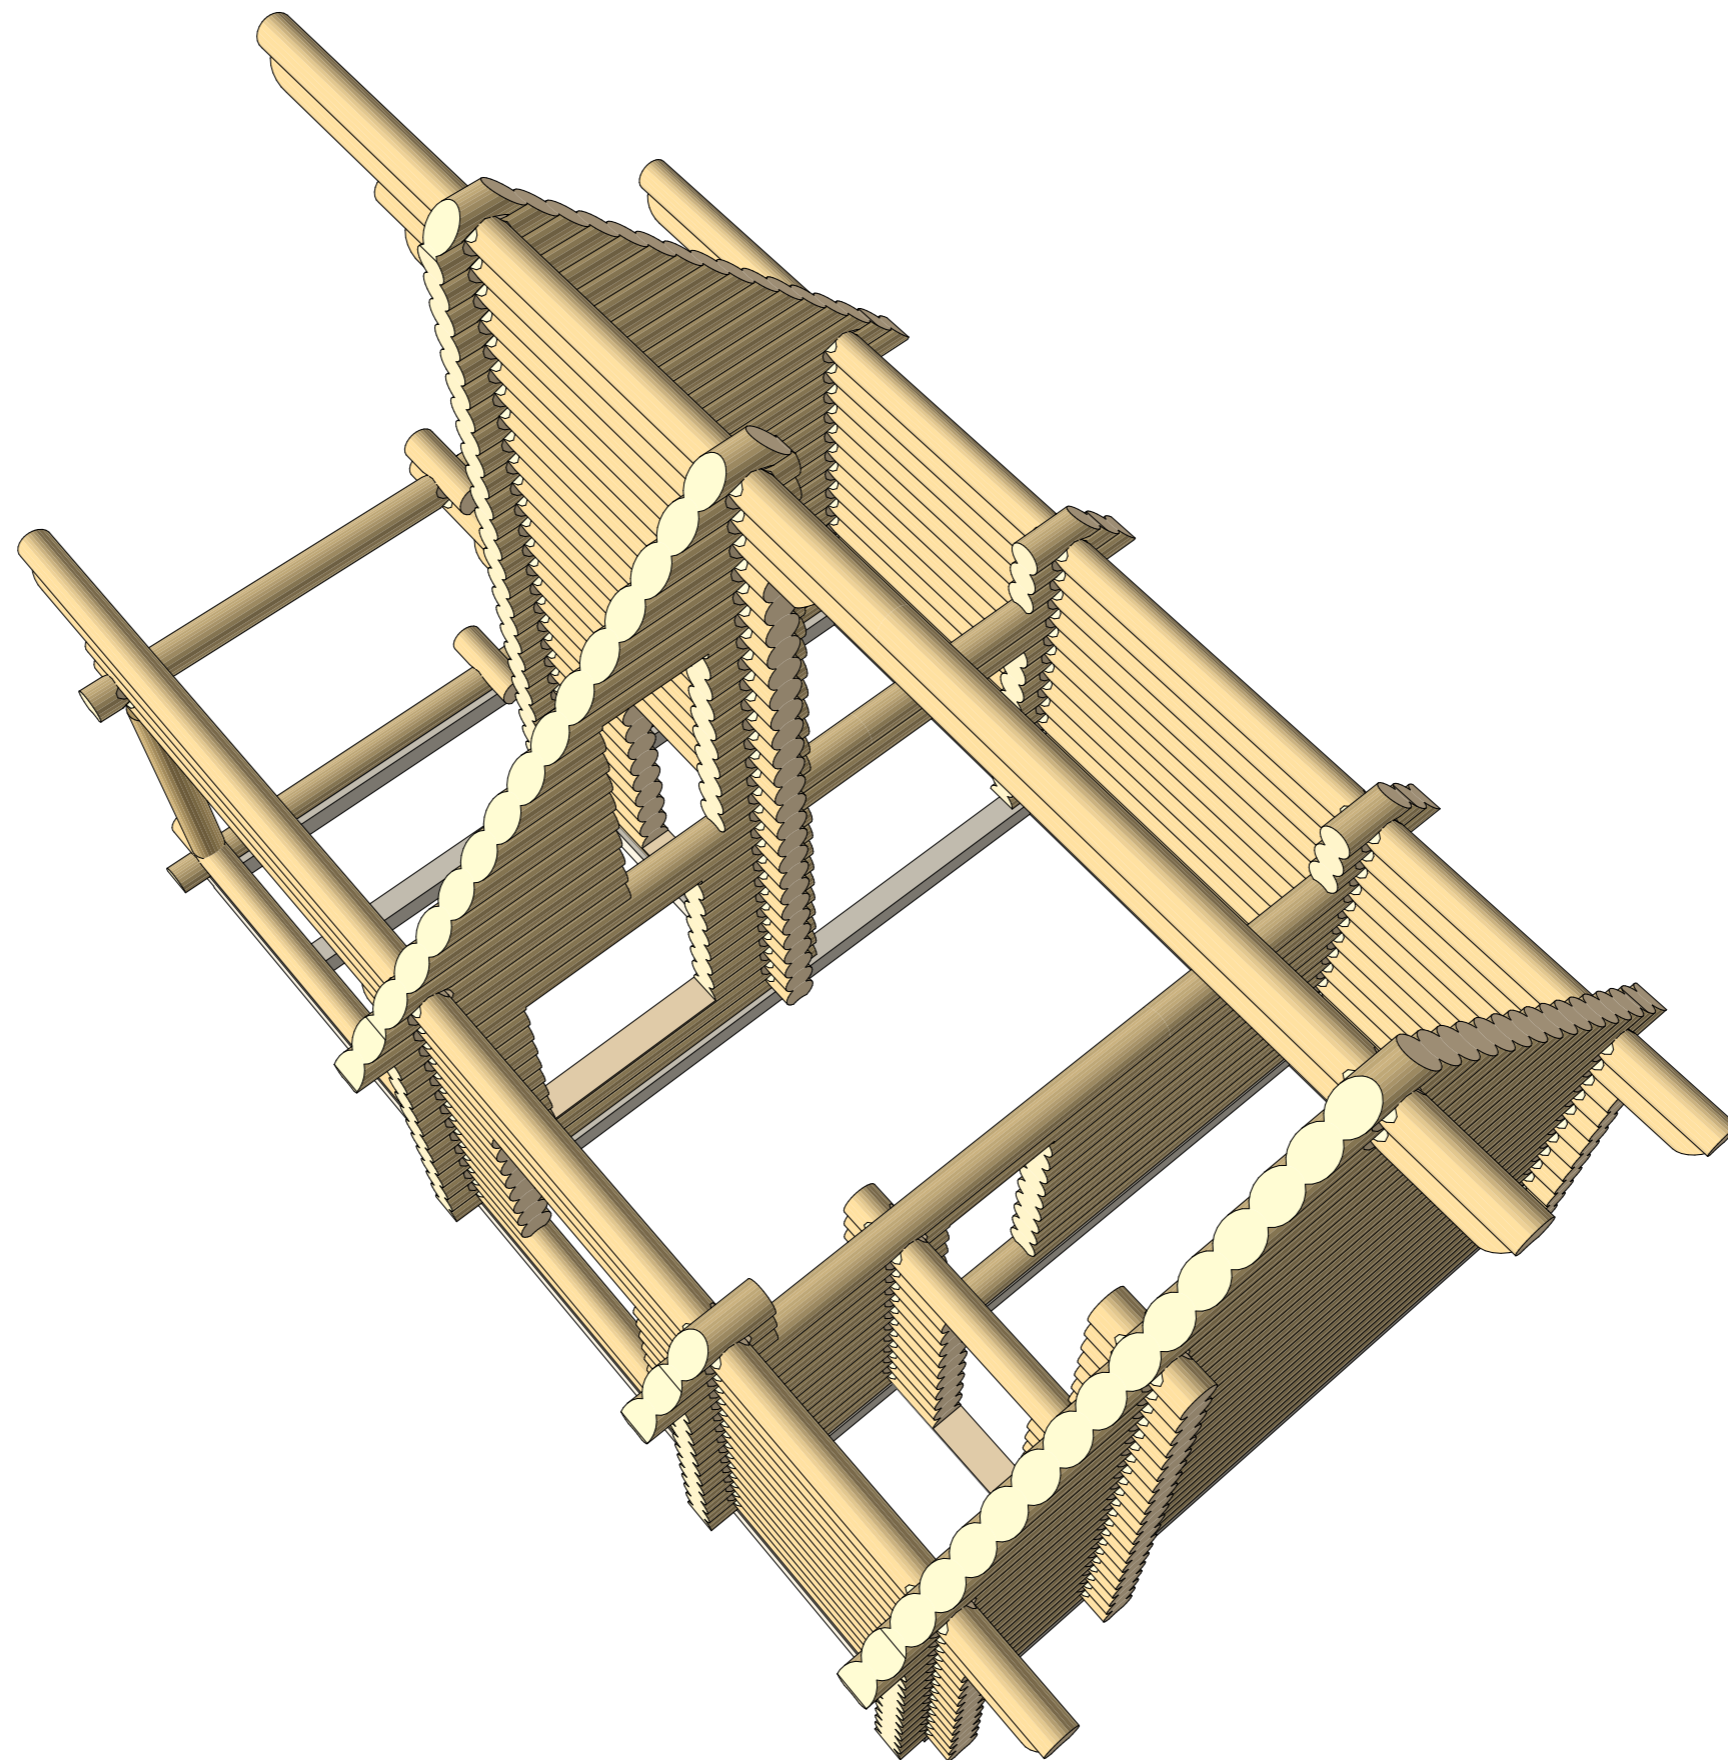

Примечания: 1. Перемычки оконных, дверных пролетов указаны на порядовках строения.

Изм.	Лист	№Док.	Подп.	Дата

Xr260-4


Сруб из рубленого бревна 260 мм

Сруб 3-3D

Стадия	Лист	Листов
П	36	40

Согласовано				
Взам. инв. №				
Подп. и дата				
Инв. № подл.				

Сруб 4-3D

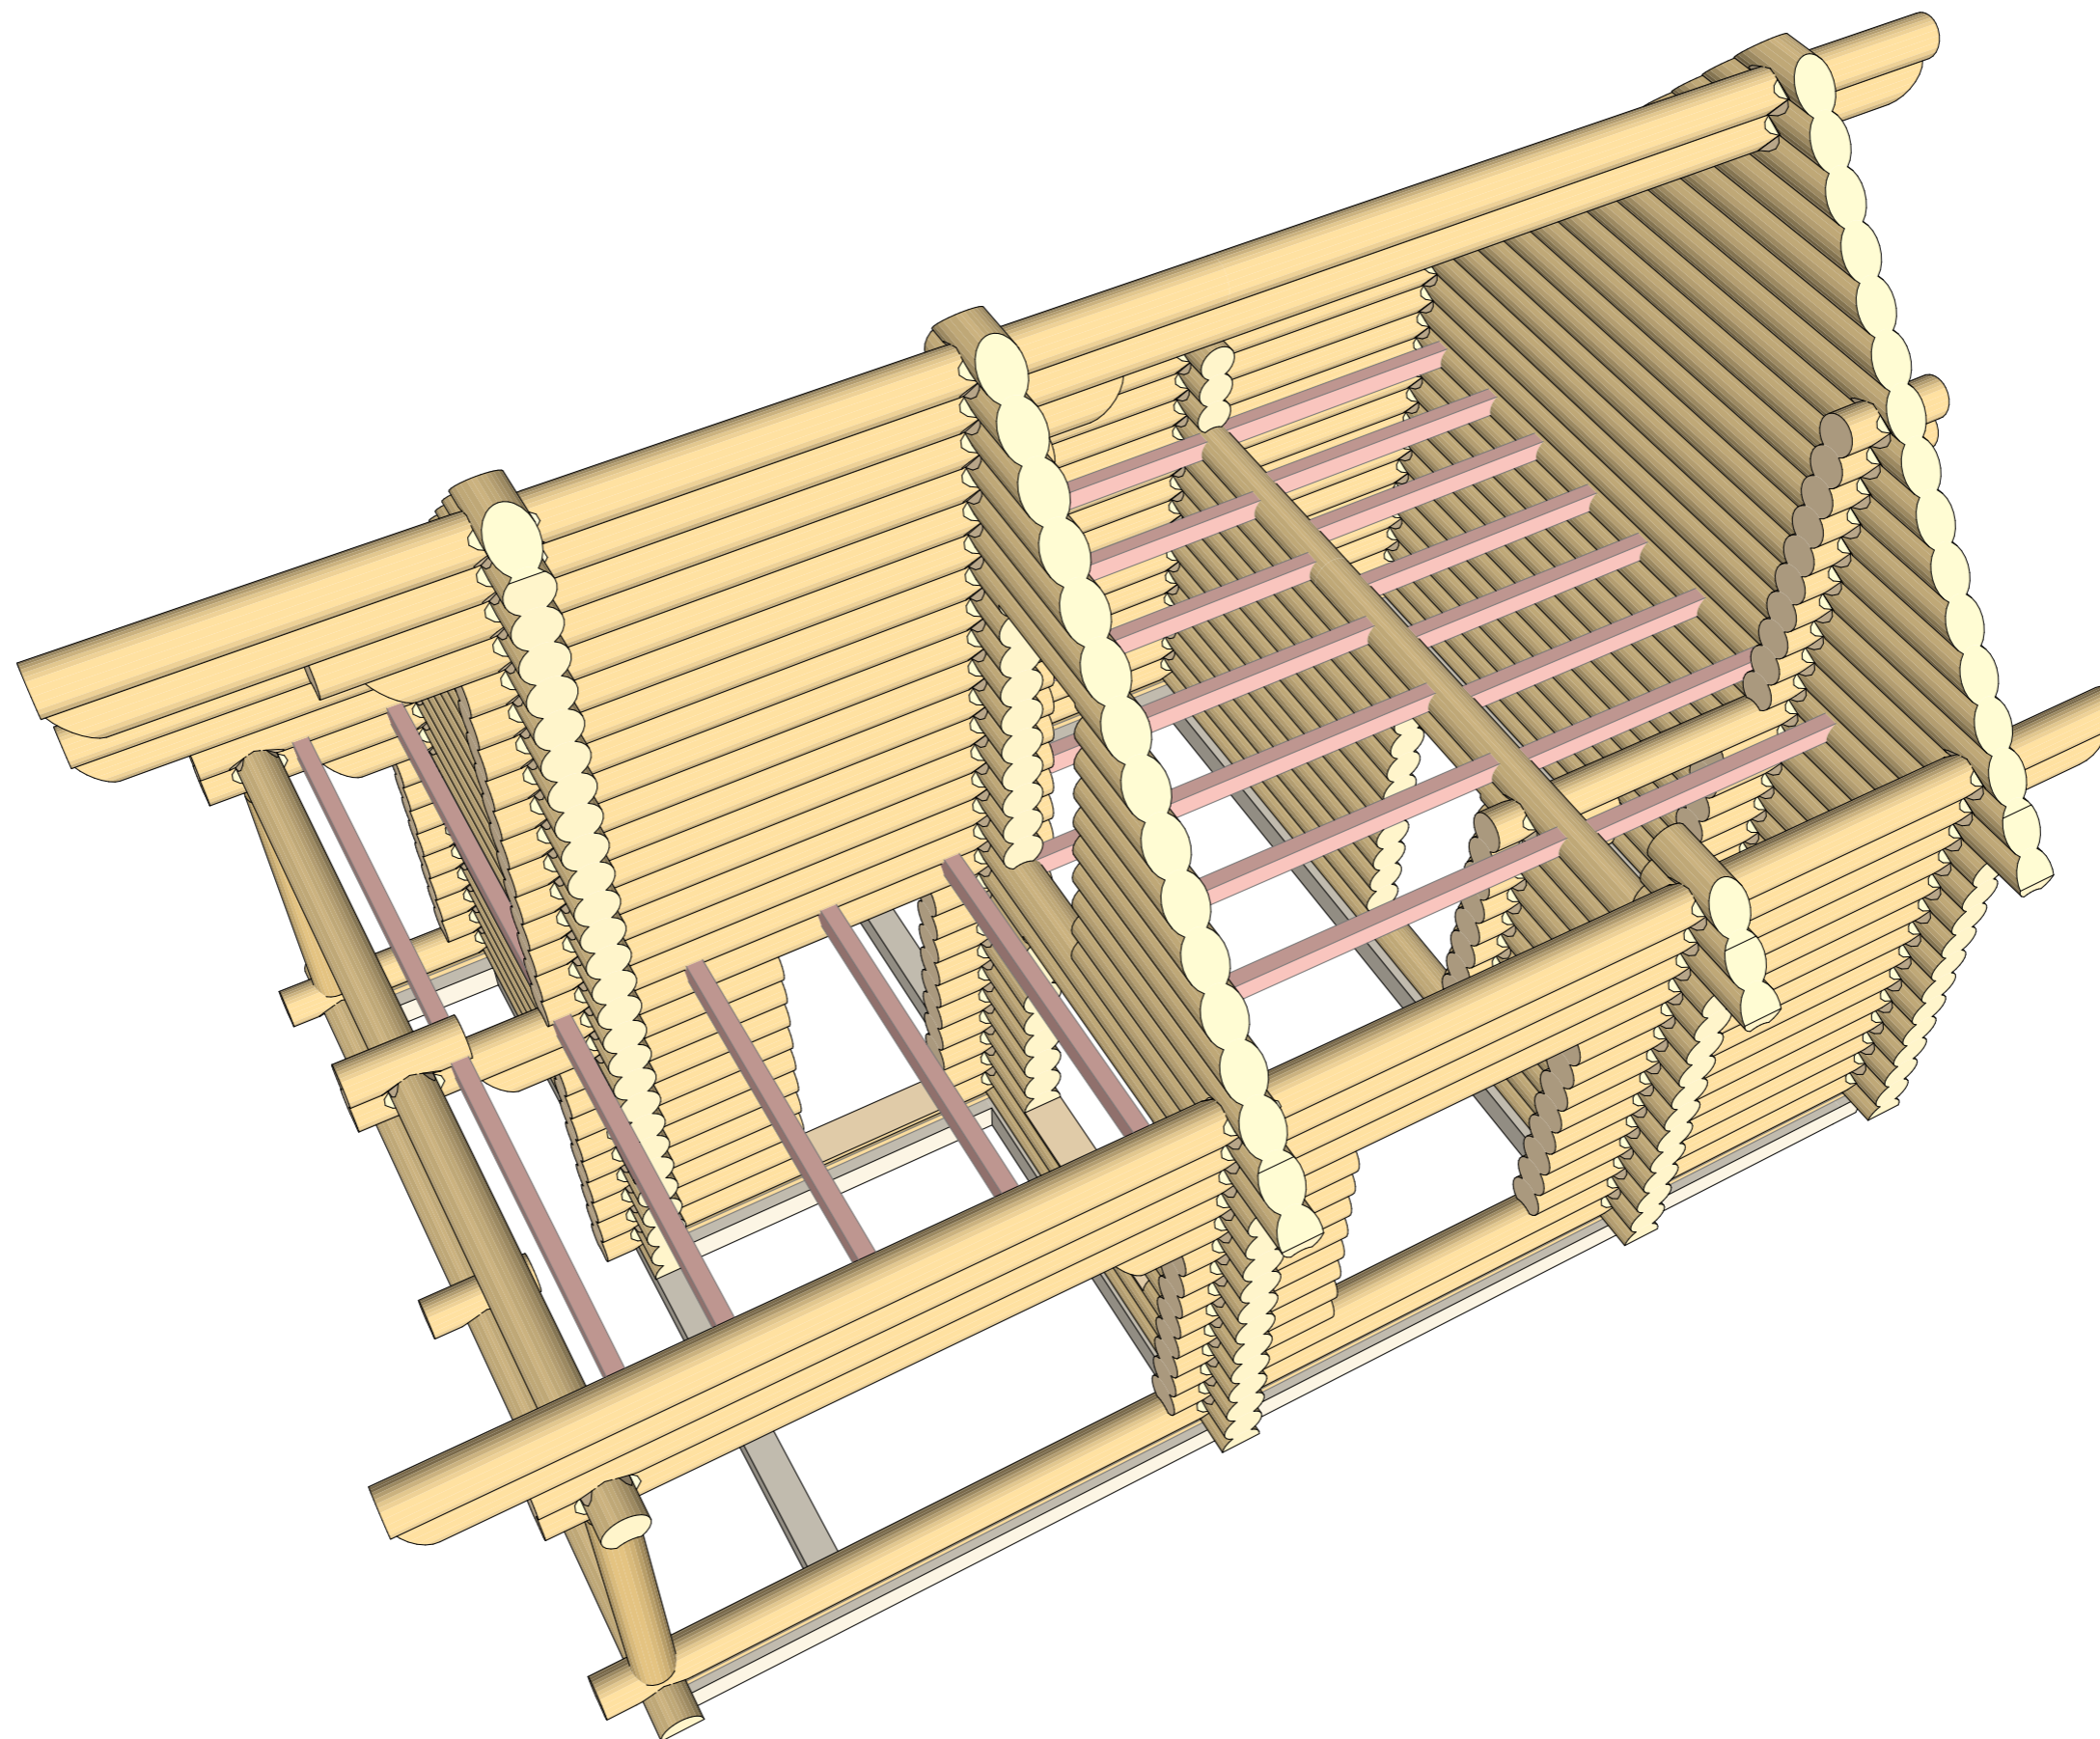

Примечания: 1. Перемычки оконных, дверных пролетов указаны на порядовках строения.

Изм.	Лист	№Док.	Подп.	Дата


Xr260-4

Сруб из рубленого бревна 260 мм

Сруб 4-3D

Стадия	Лист	Листов
П	37	40

Согласовано				
Взам. инв. №				
Подп. и дата				
Инв. № подл.				

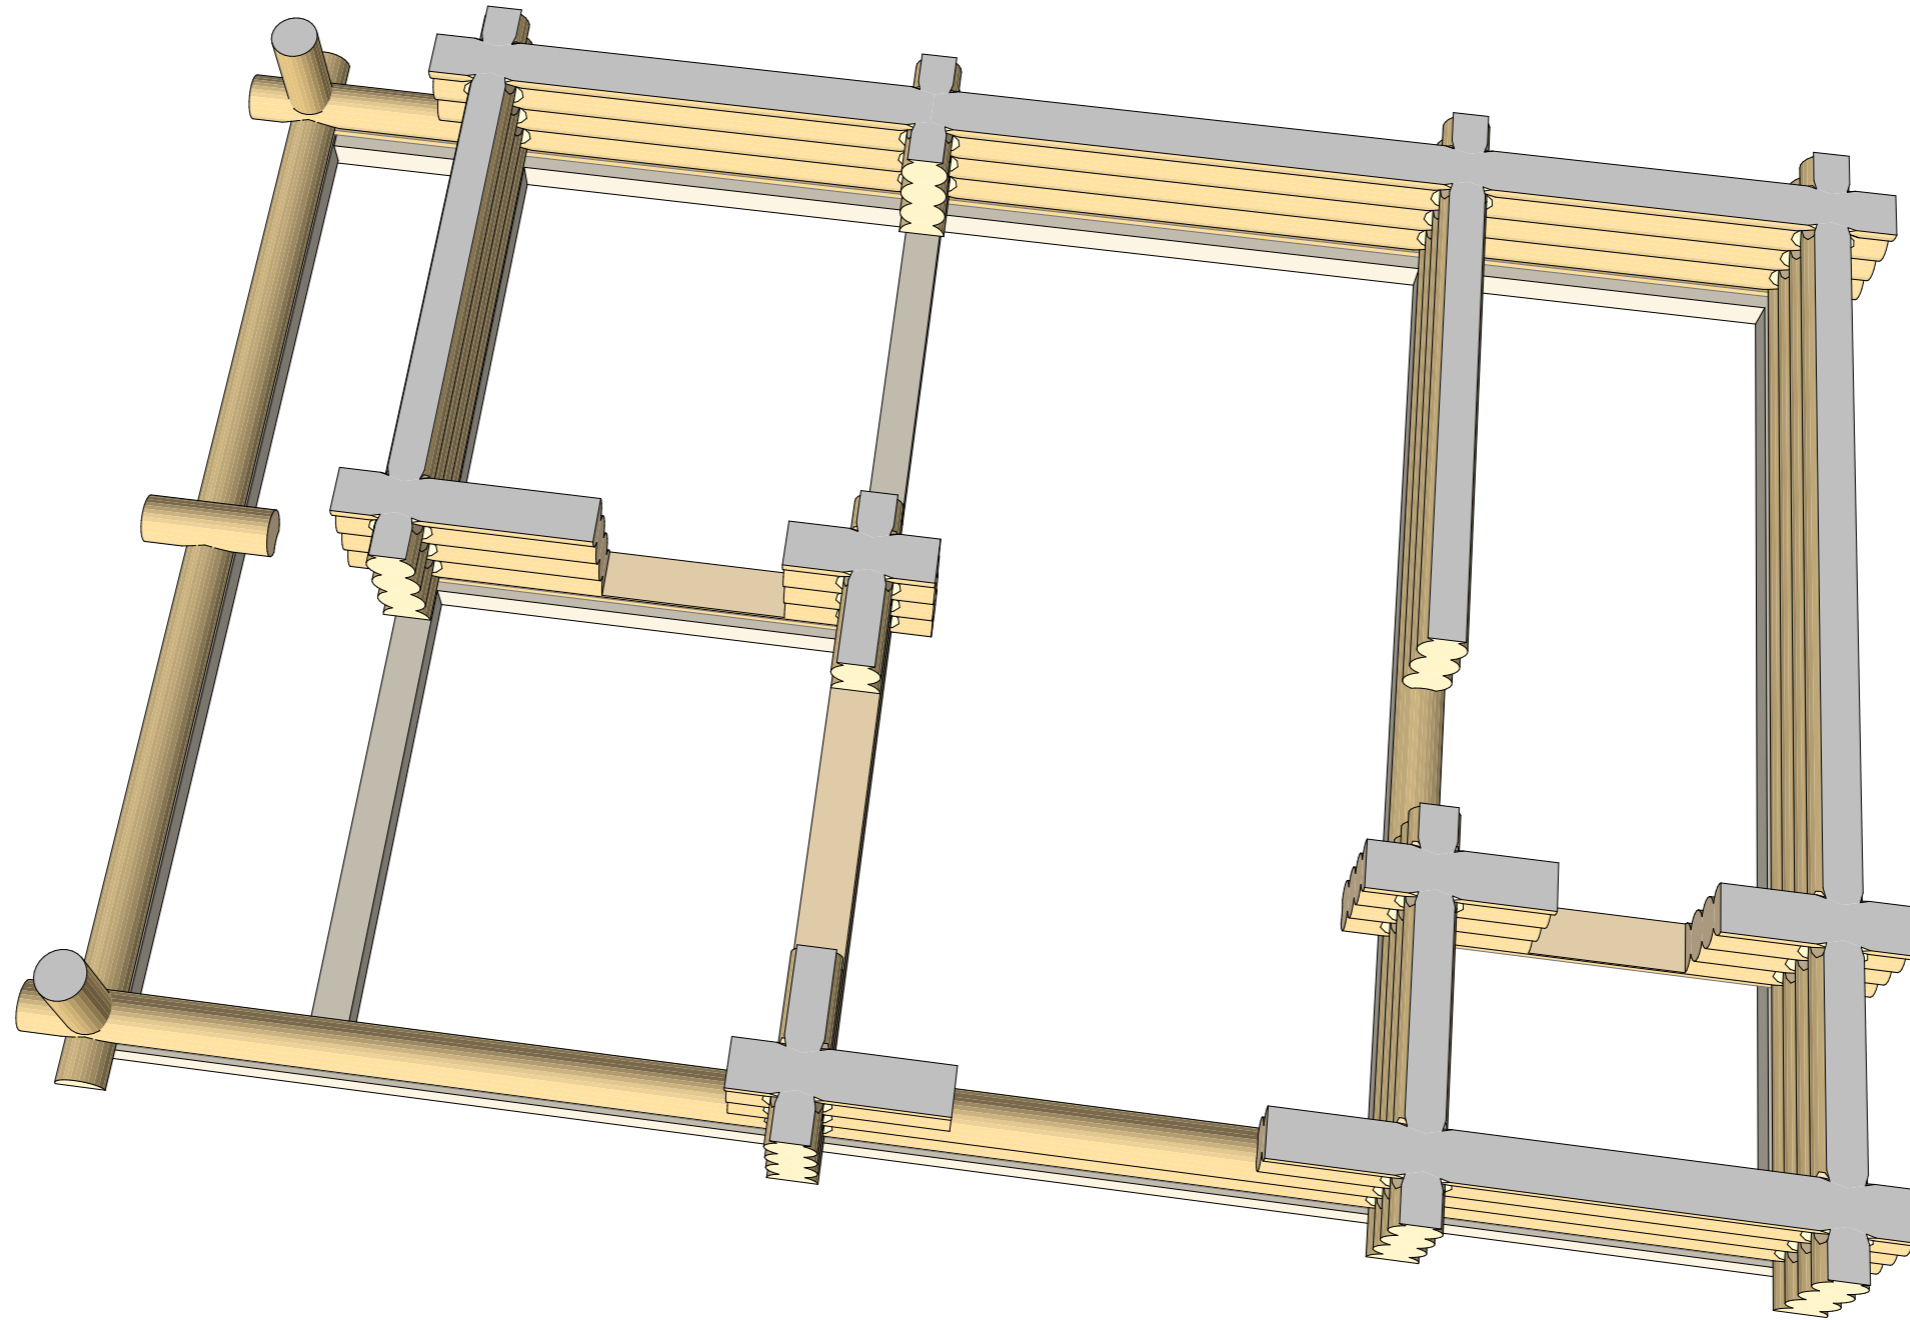

Примечания: 1. Перемычки оконных, дверных пролетов указаны на порядовках строения.

Изм.	Лист	№Док.	Подп.	Дата


Xr260-4

Сруб из рубленого бревна 260 мм

Конструктив р-1п

Стадия	Лист	Листов
П	38	40

Инва. № подл.	Подп. и дата	Взам. инв. №	Согласовано

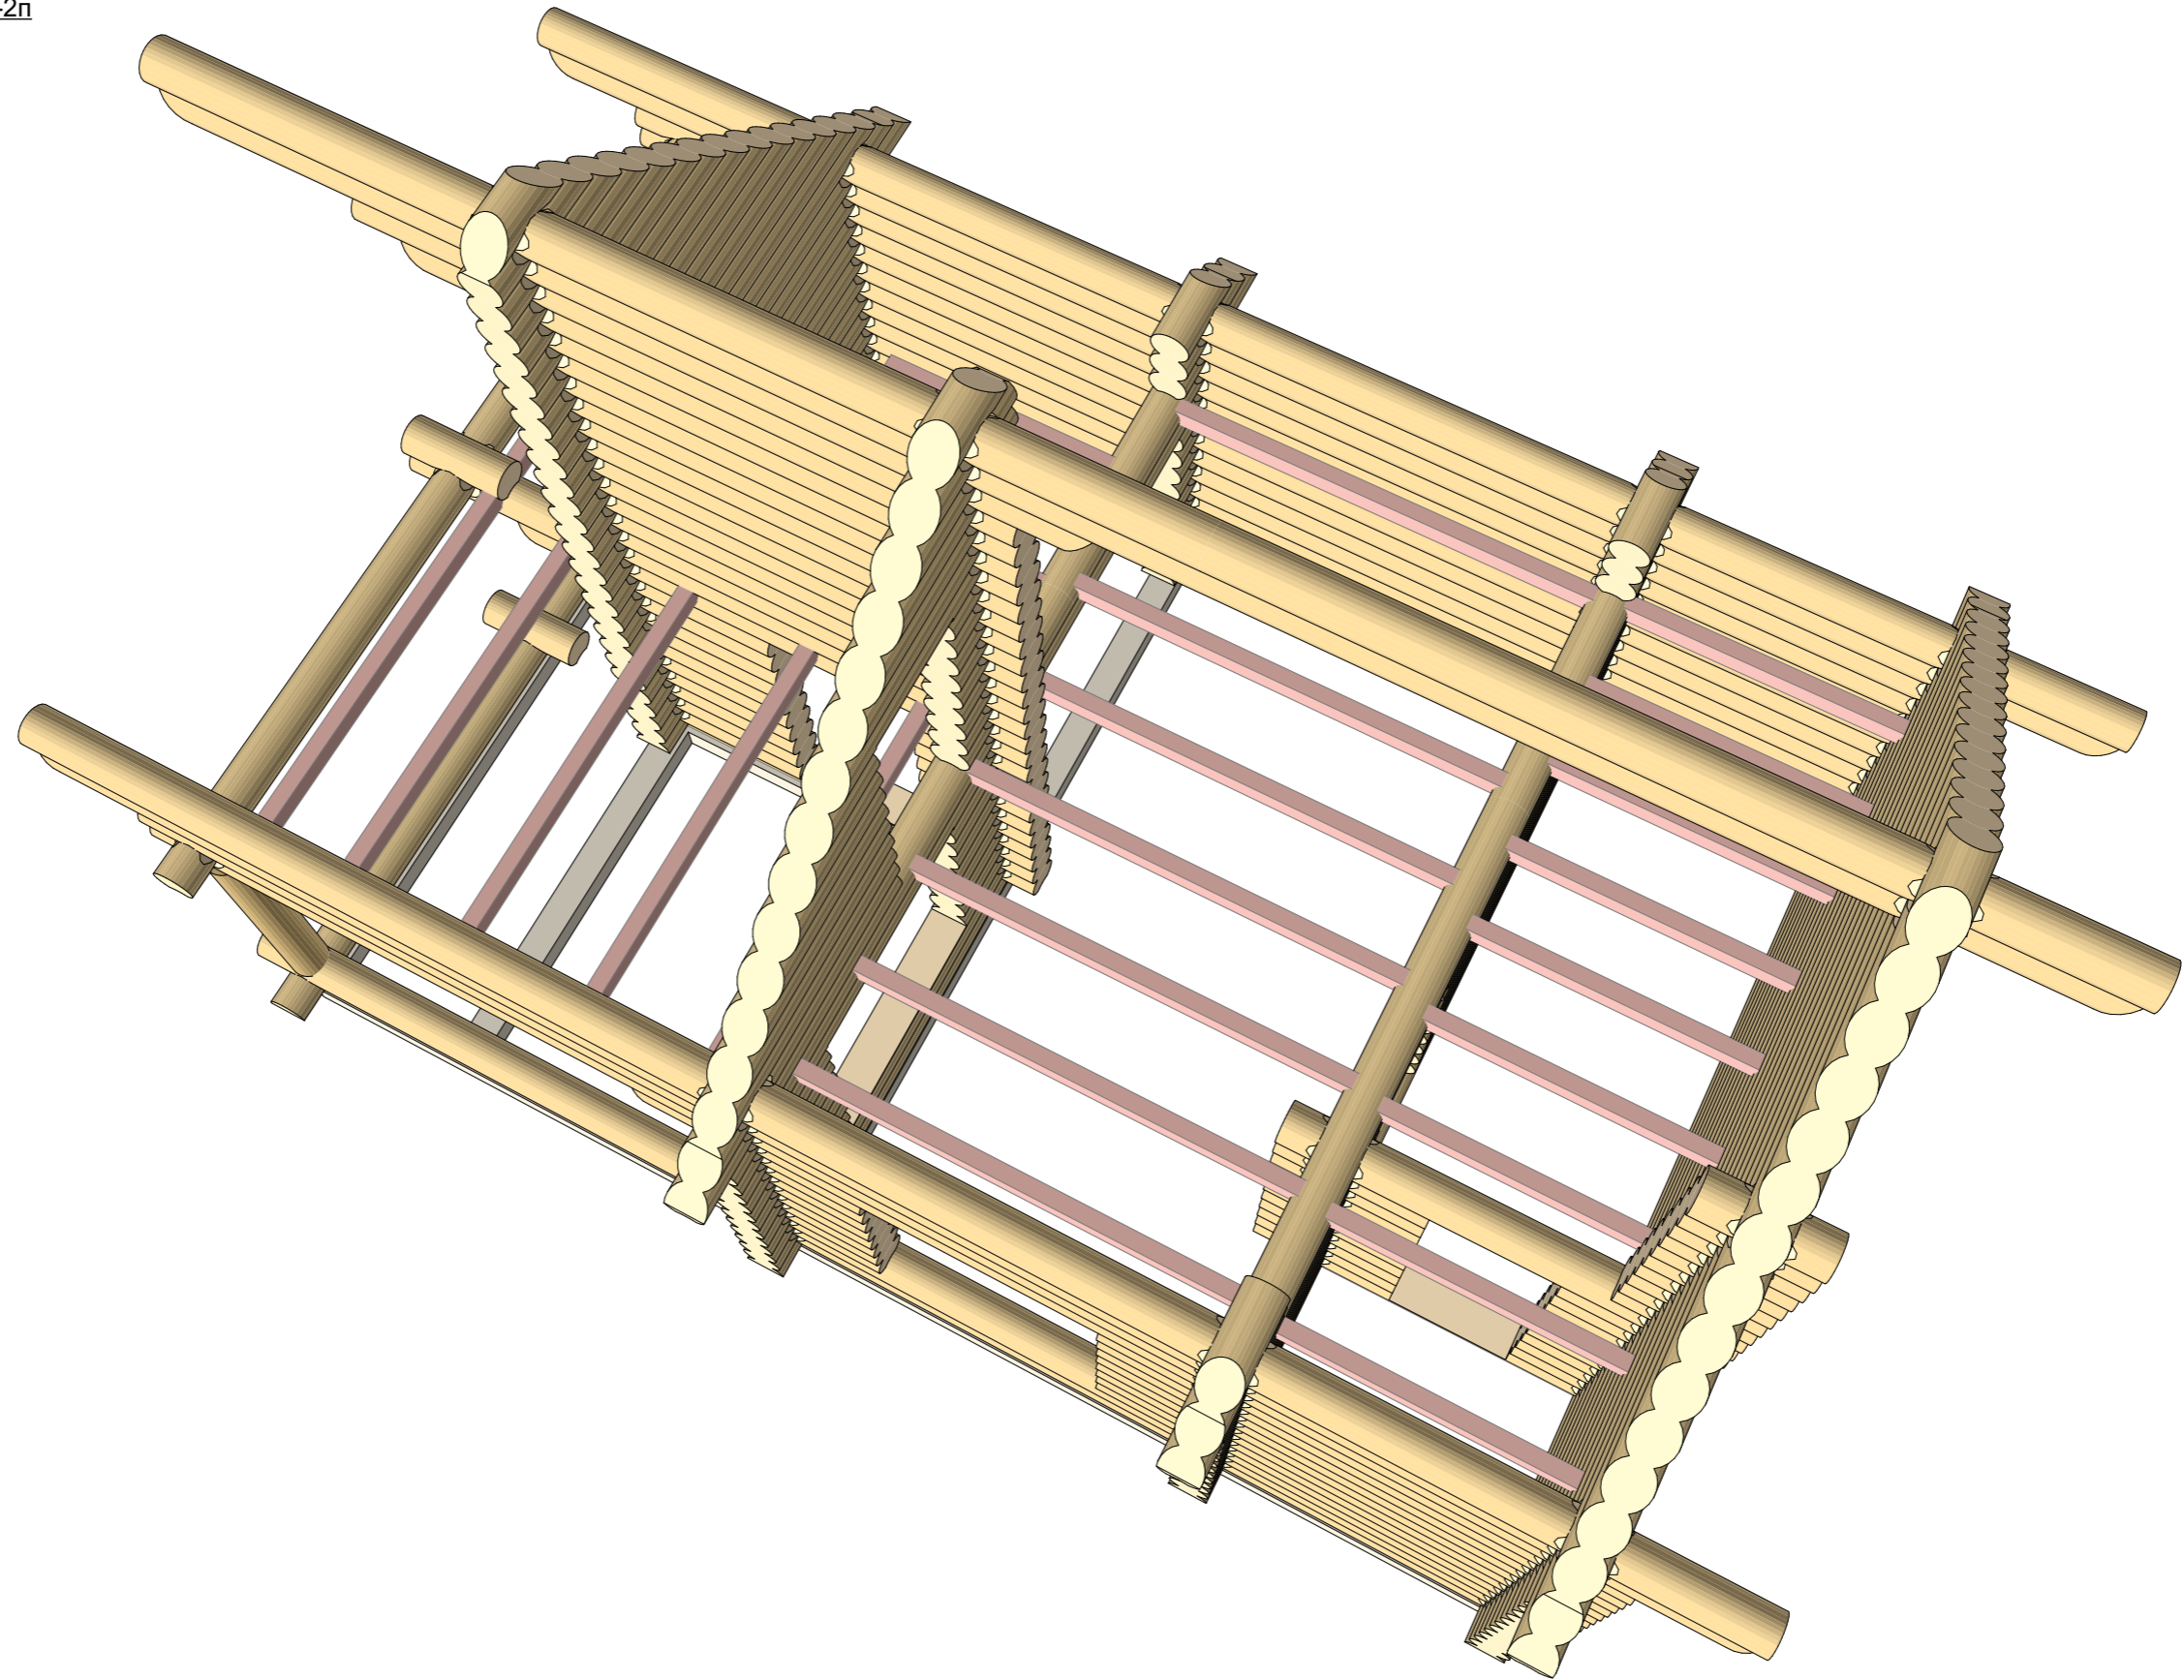

Примечания: 1. Перемычки оконных, дверных пролетов указаны на порядовках строения.

Изм.	Лист	№Док.	Подп.	Дата

Xr260-4







Сруб из рубленого бревна 260 мм

Конструктив р-2п

Стадия	Лист	Листов
П	39	40

Согласовано				
Взам. инв. №				
Подп. и дата				
Инв. № подл.				

Конструктив 1-3Д

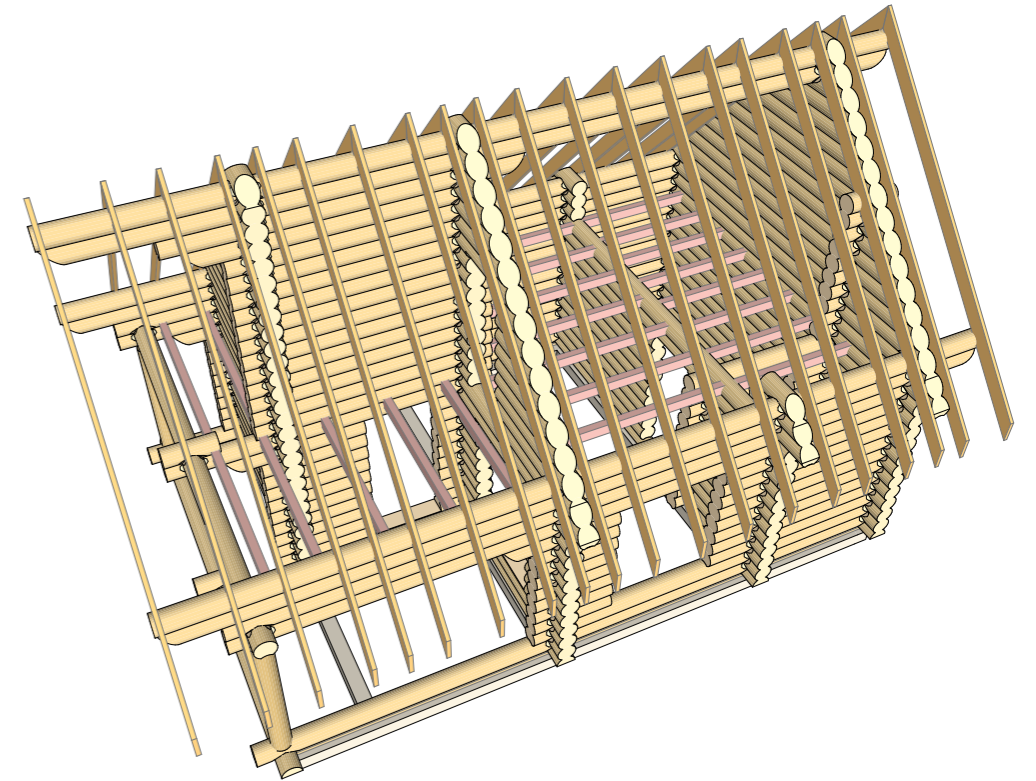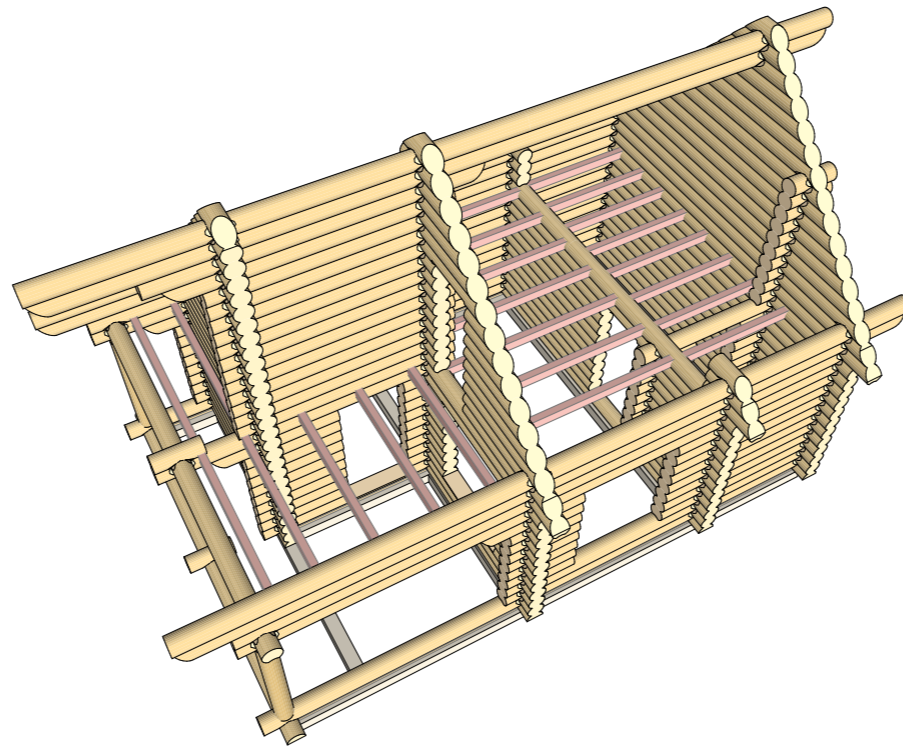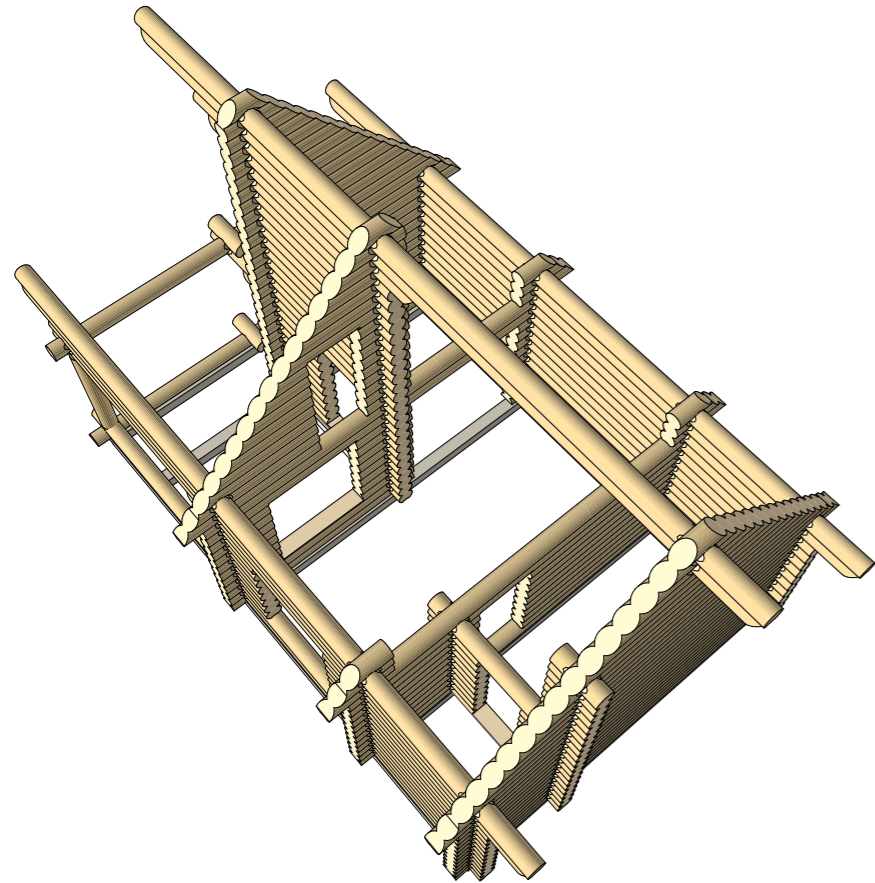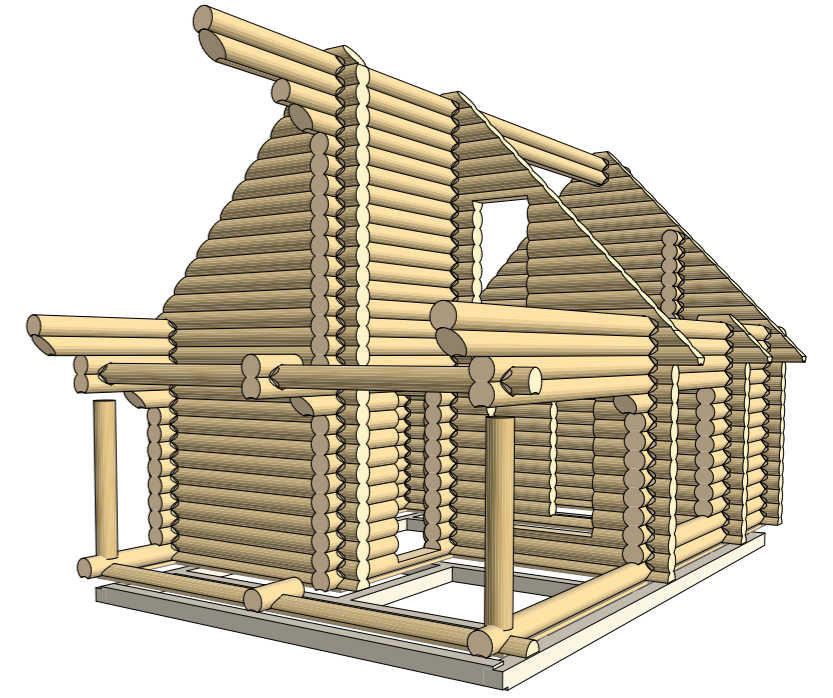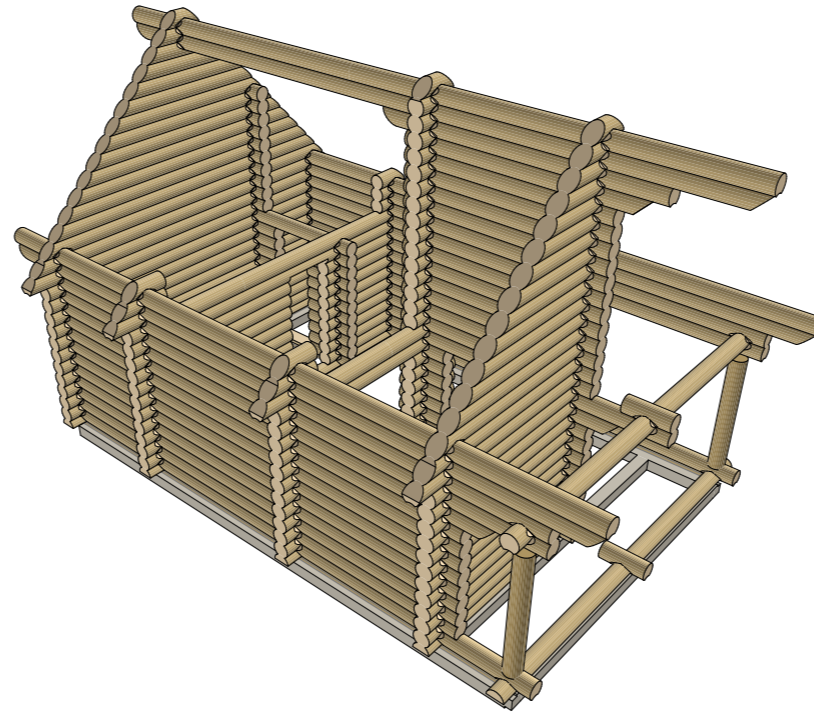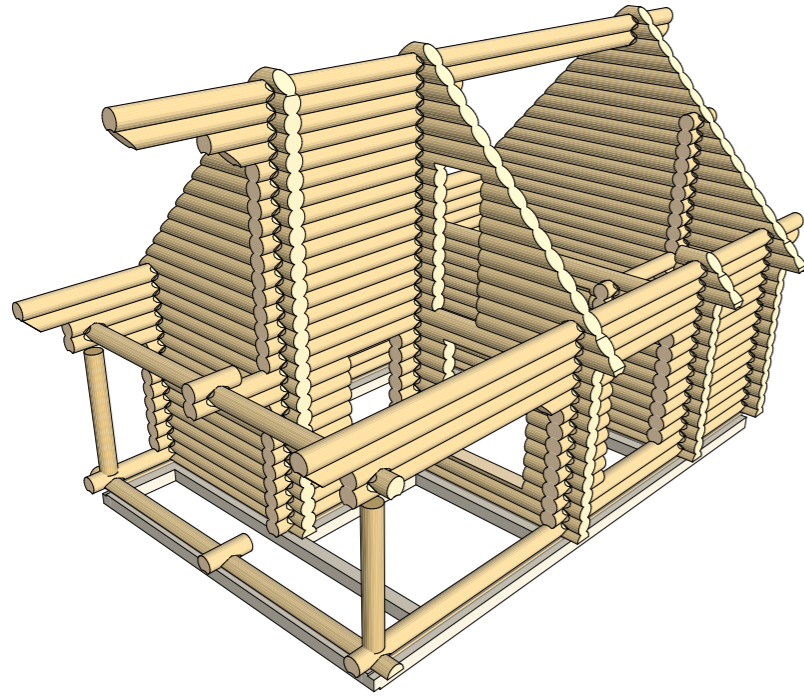

Согласовано	
Взам. инв. №	
Подп. и дата	
Инв. № подл.	

Изм.	Лист	№Док.	Подп.	Дата

Xr260-4

Сруб из рубленого бревна 260 мм

Конструктив 1-3Д

Стадия	Лист	Листов
П	40	40