



Инв. № подл.	Подп. и дата	Взам. инв. №	Согласовано

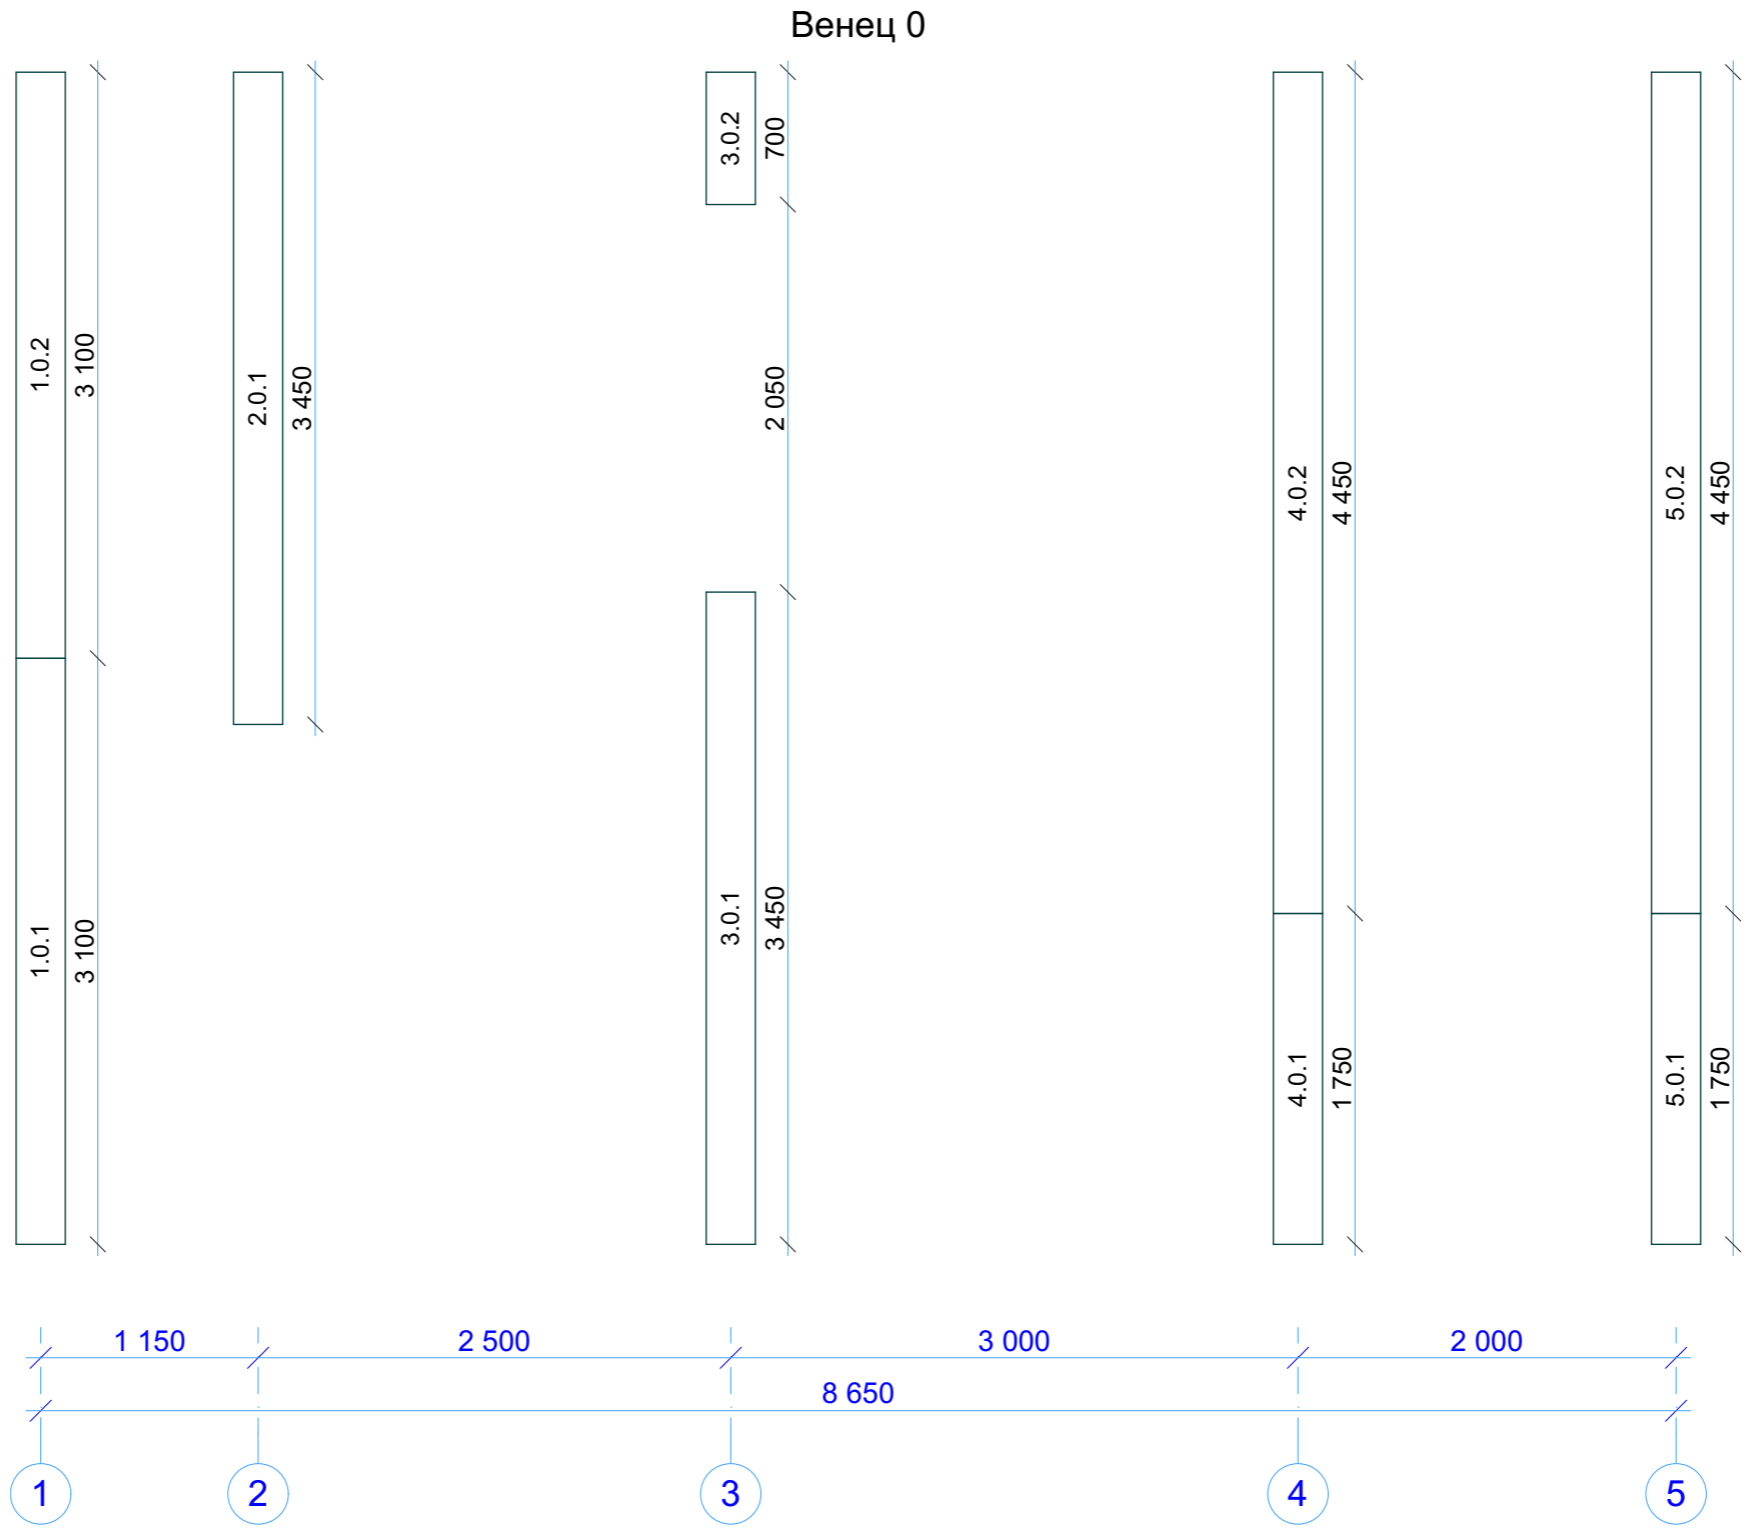


Хр260-4 СВ00 Венец 0		
Стадия	Лист	Листов
Р	42	
 Домостроительная компания    Будущее начинается здесь		

Инв. № подл.	Подп. и дата	Взам. инв. №	Согласовано

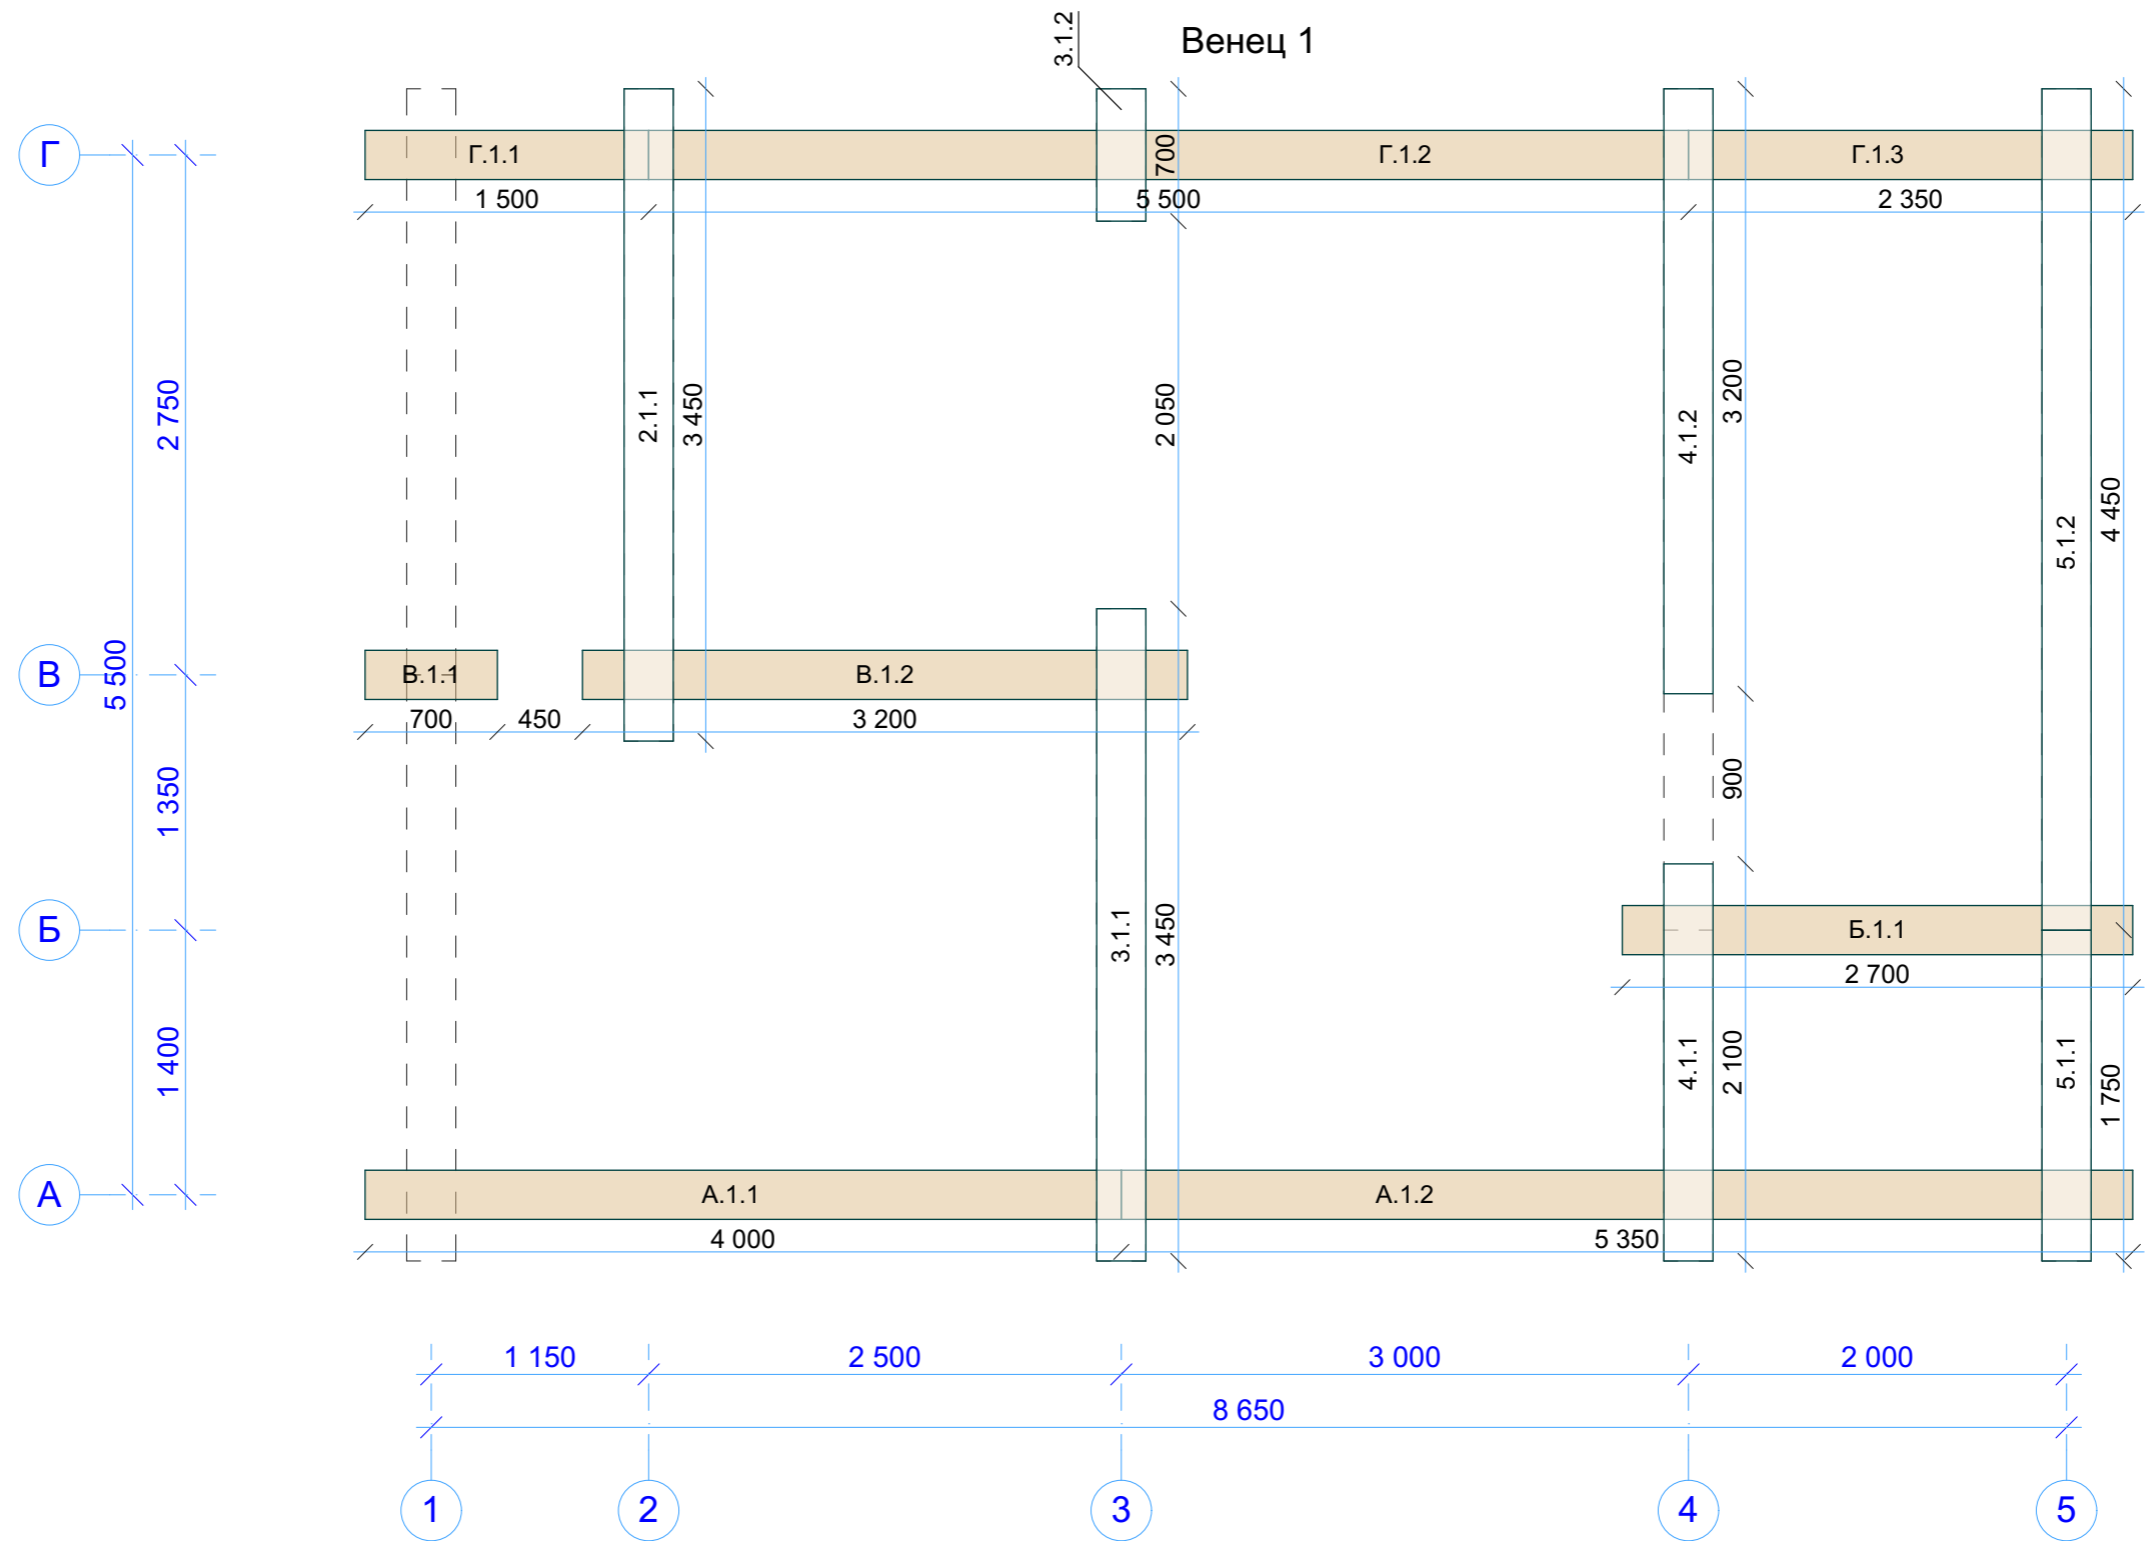


Хр260-4		
СВ01 Венец 1		
Стадия	Лист	Листов
Р	43	
ДревоМастер Карелия Домостроительная компания Будущее начинается здесь		

Инв. № подл.	Подп. и дата	Взам. инв. №	Согласовано

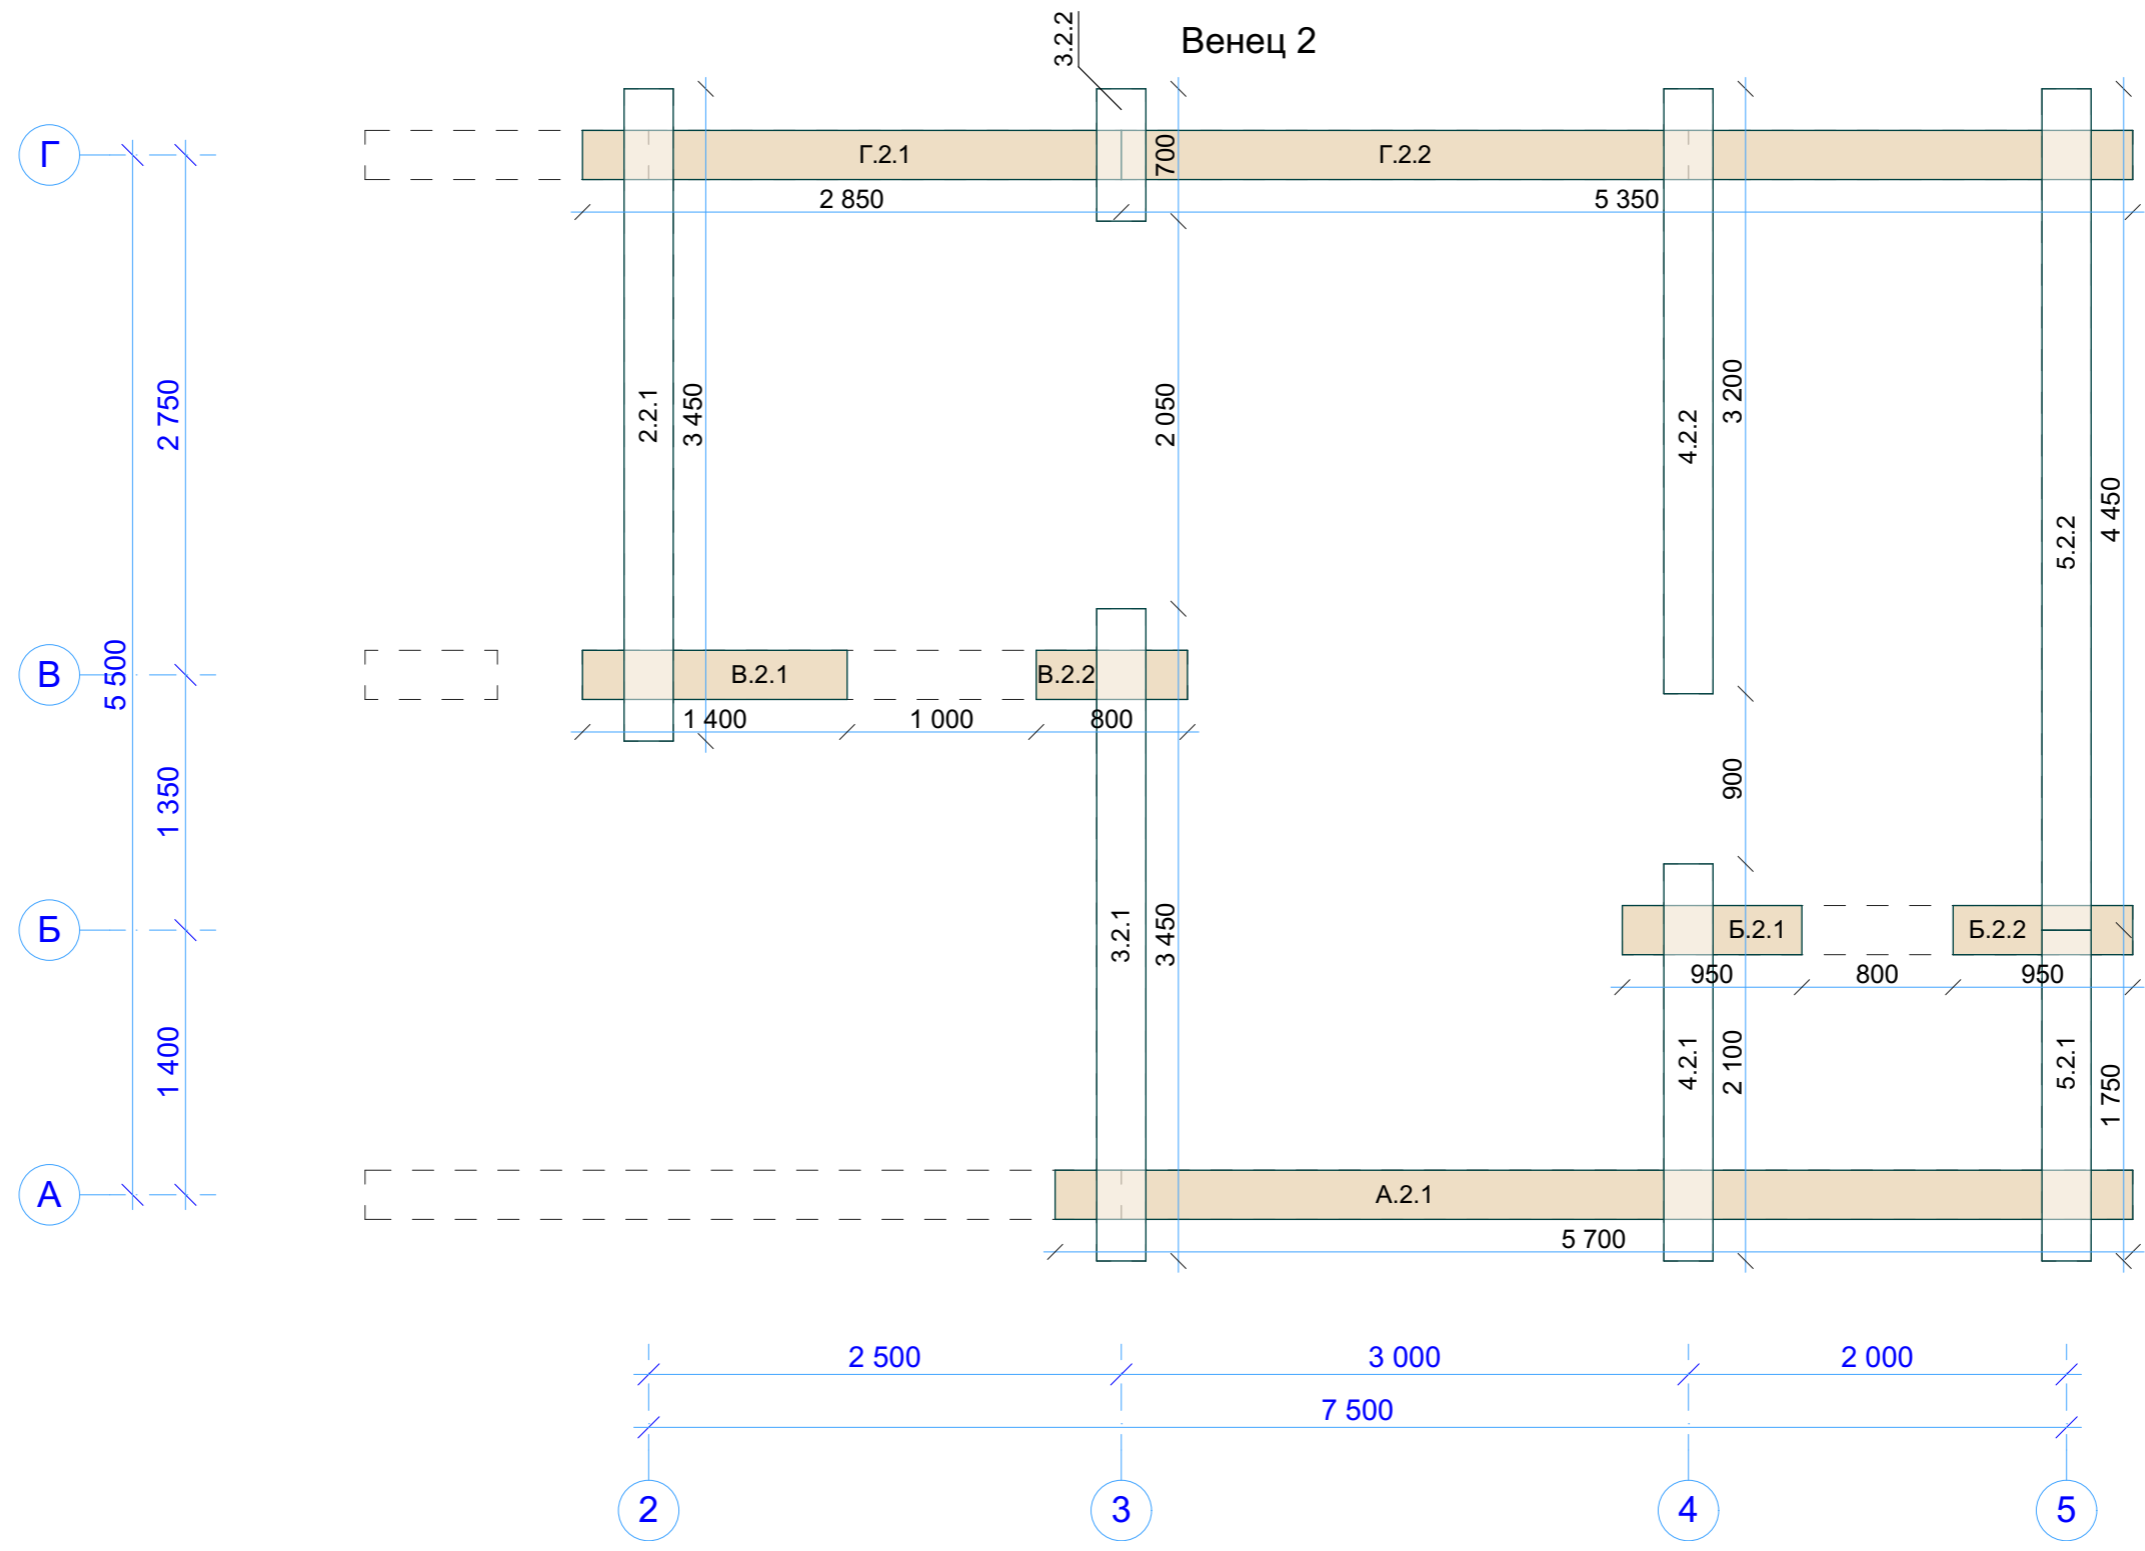


Хр260-4 СВ02 Венец 2		
Стадия	Лист	Листов
Р	44	
ДревоМастер Карелия Домостроительная компания Будущее начинается здесь		

Инв. № подл.	Подп. и дата	Взам. инв. №	Согласовано

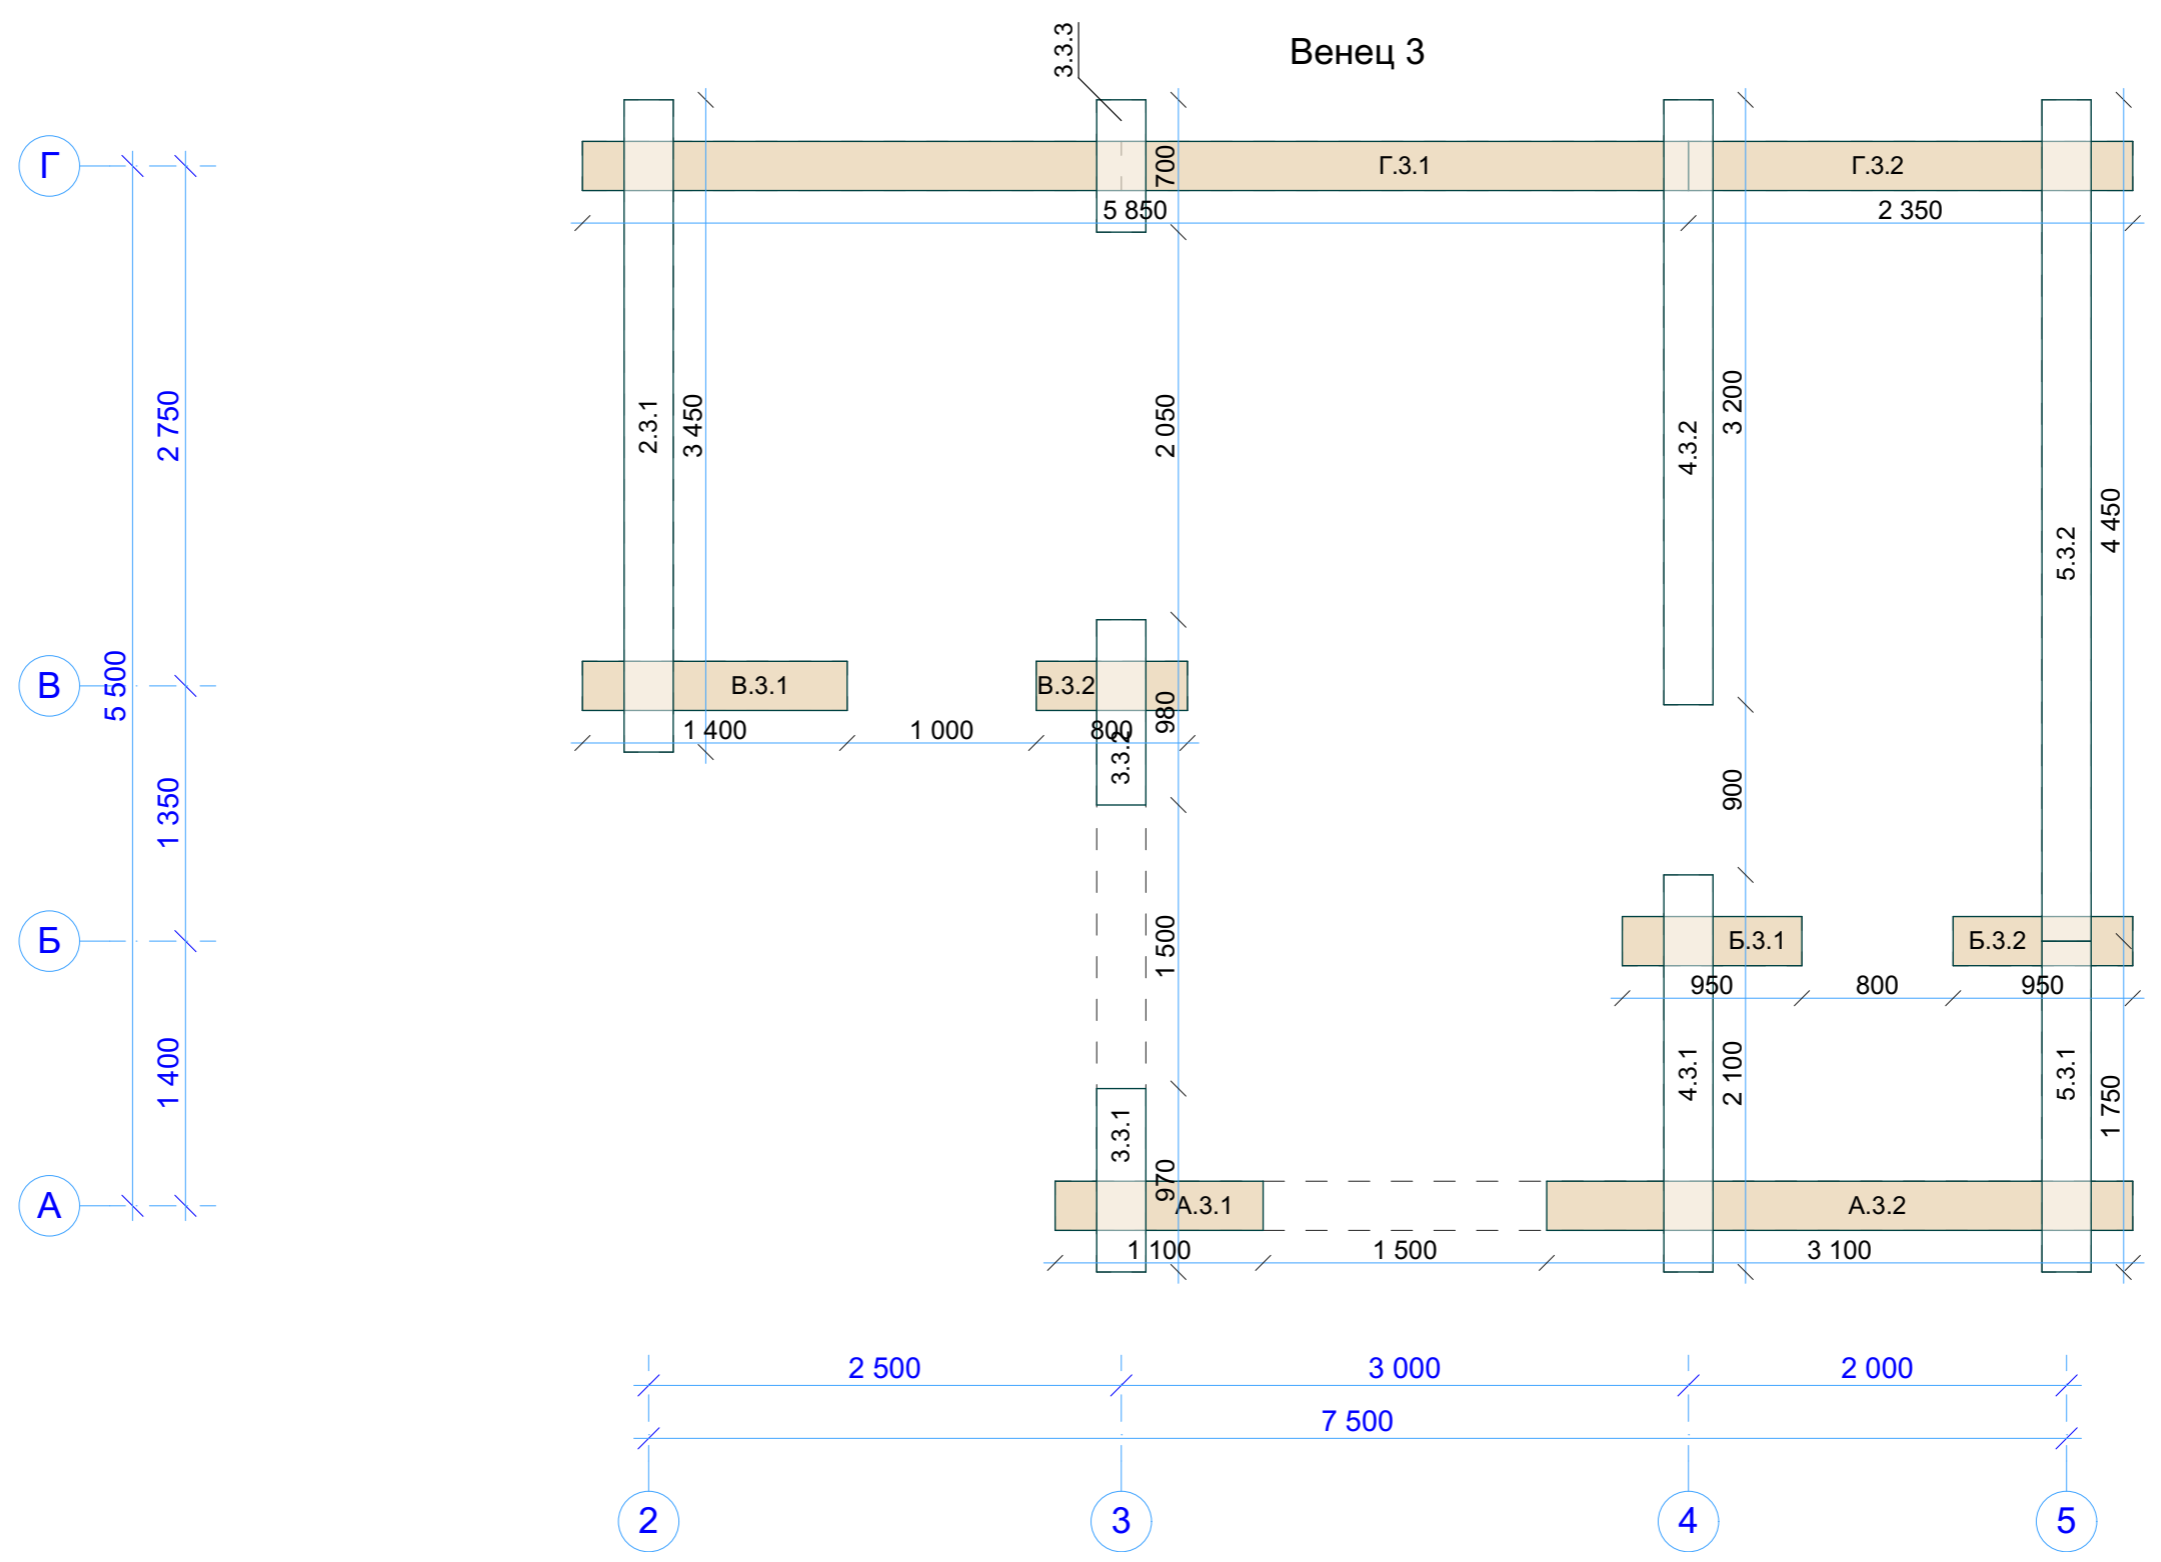


Хр260-4 СВ03 Венец 3		
Стадия	Лист	Листов
Р	45	
ДревоМастер Карелия Домостроительная компания Будущее начинается здесь		

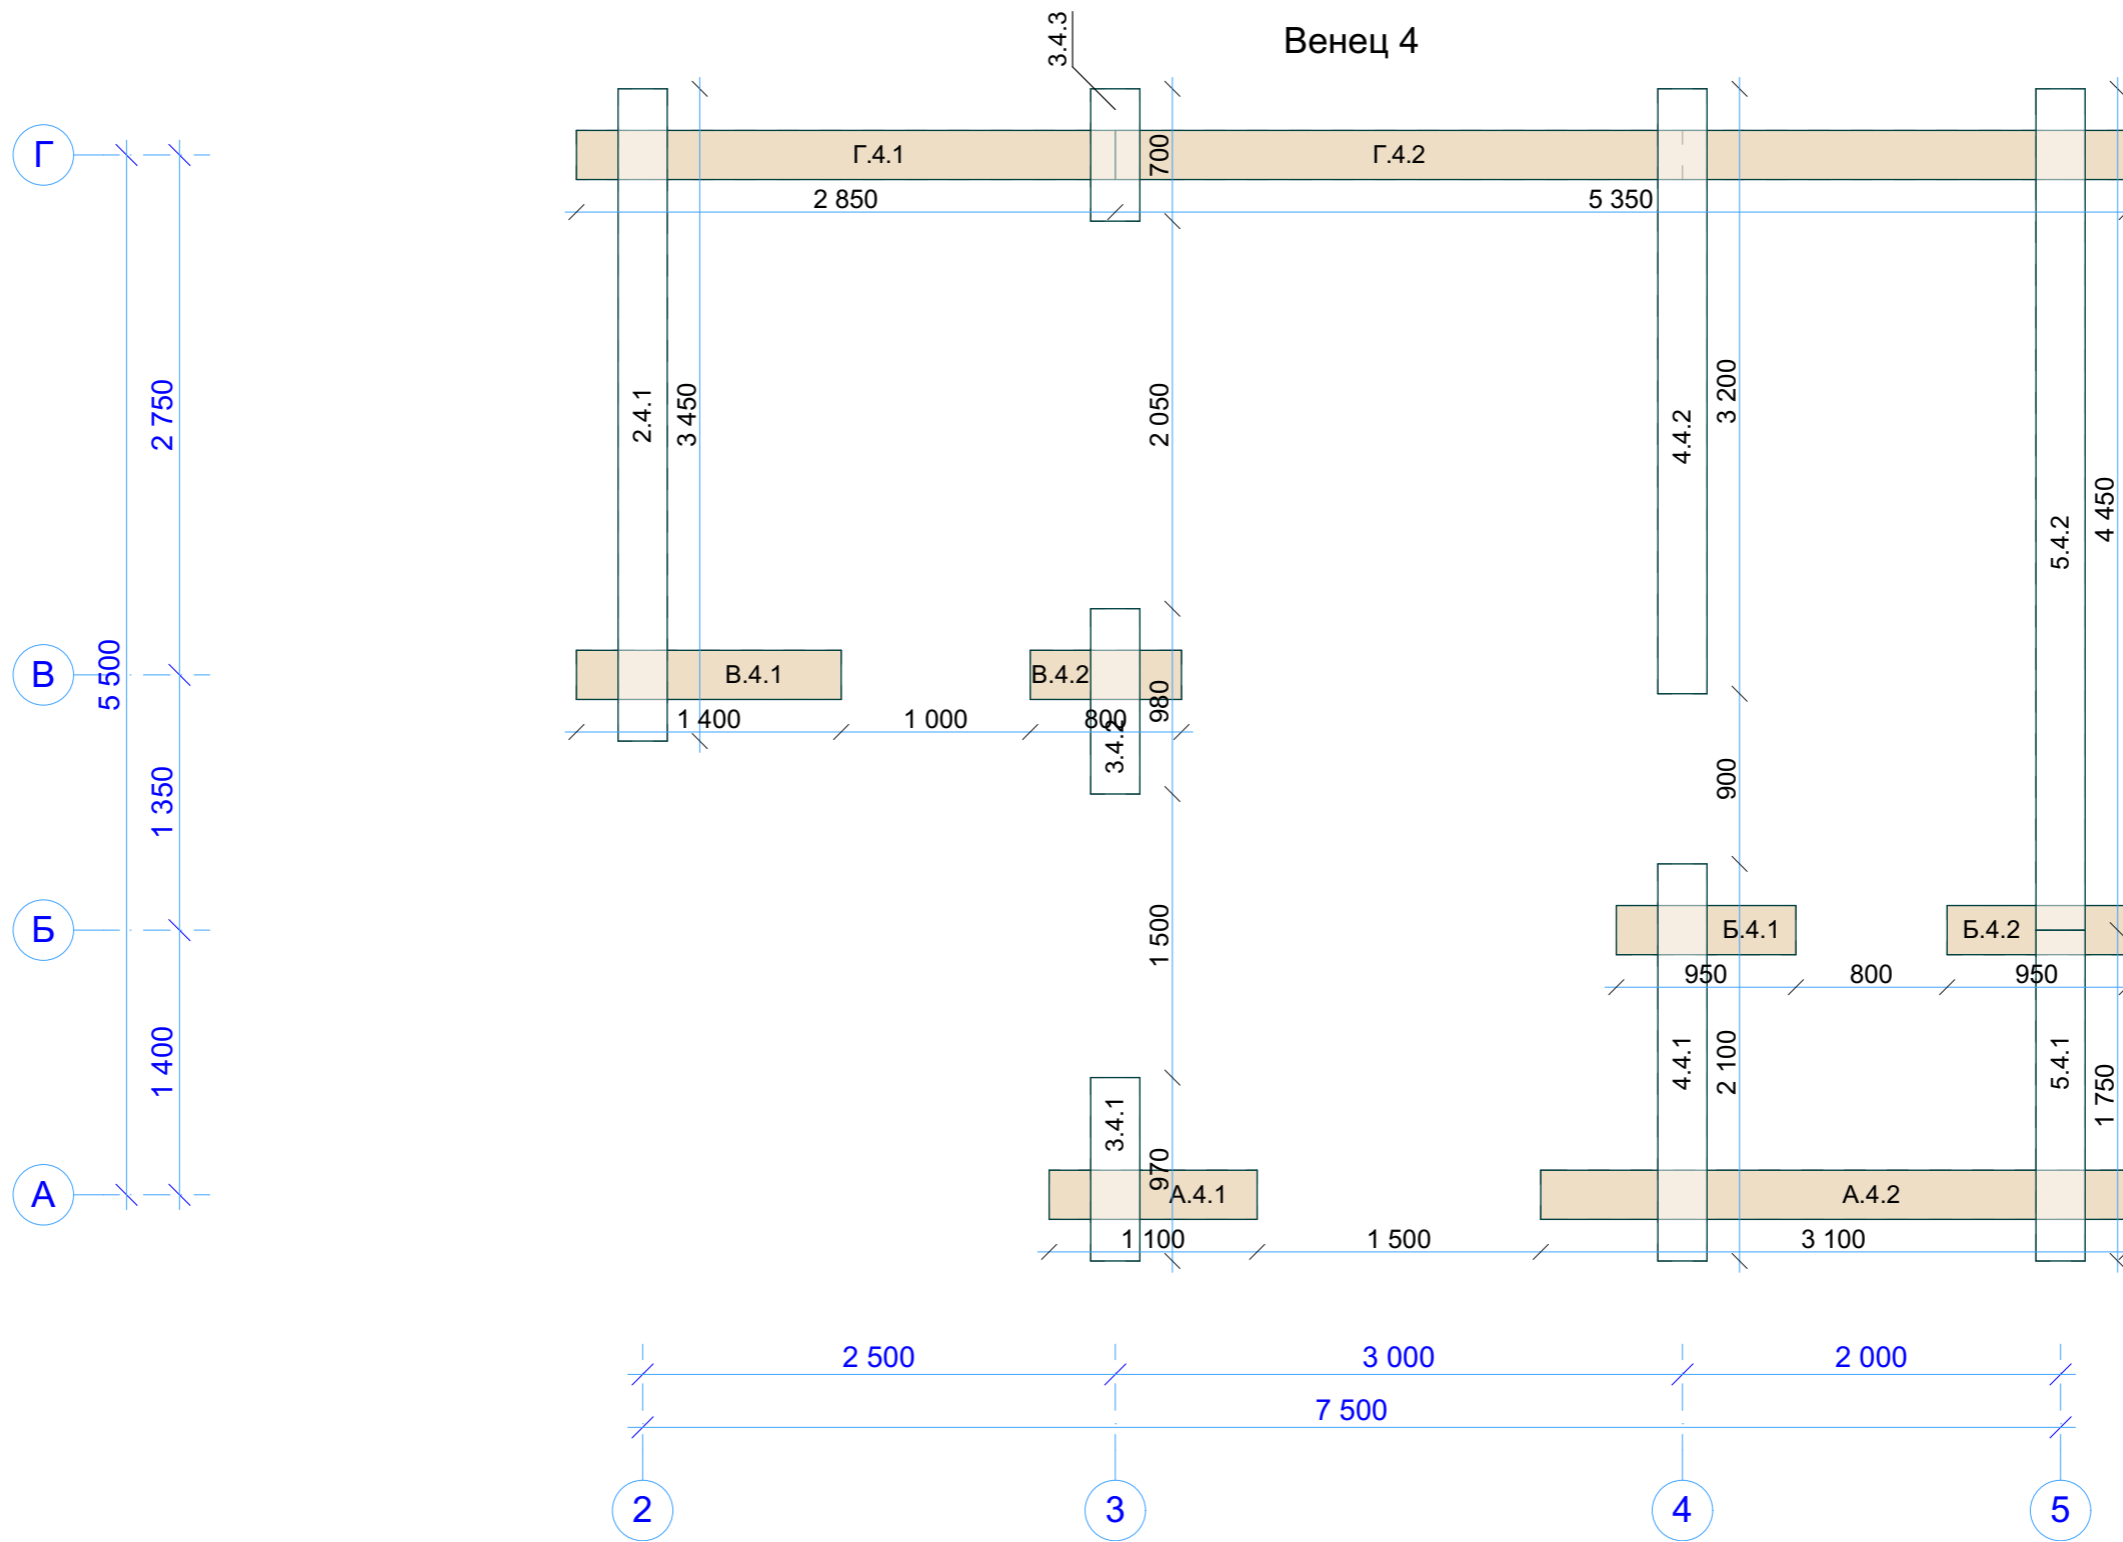

Хр260-4 СВ04 Венец 4		
Стадия	Лист	Листов
Р	46	
 Домостроительная компания    Будущее начинается здесь		


Инв. № подл.	Подп. и дата	Взам. инв. №	Согласовано

Инв. № подл.	Подп. и дата	Взам. инв. №	Согласовано

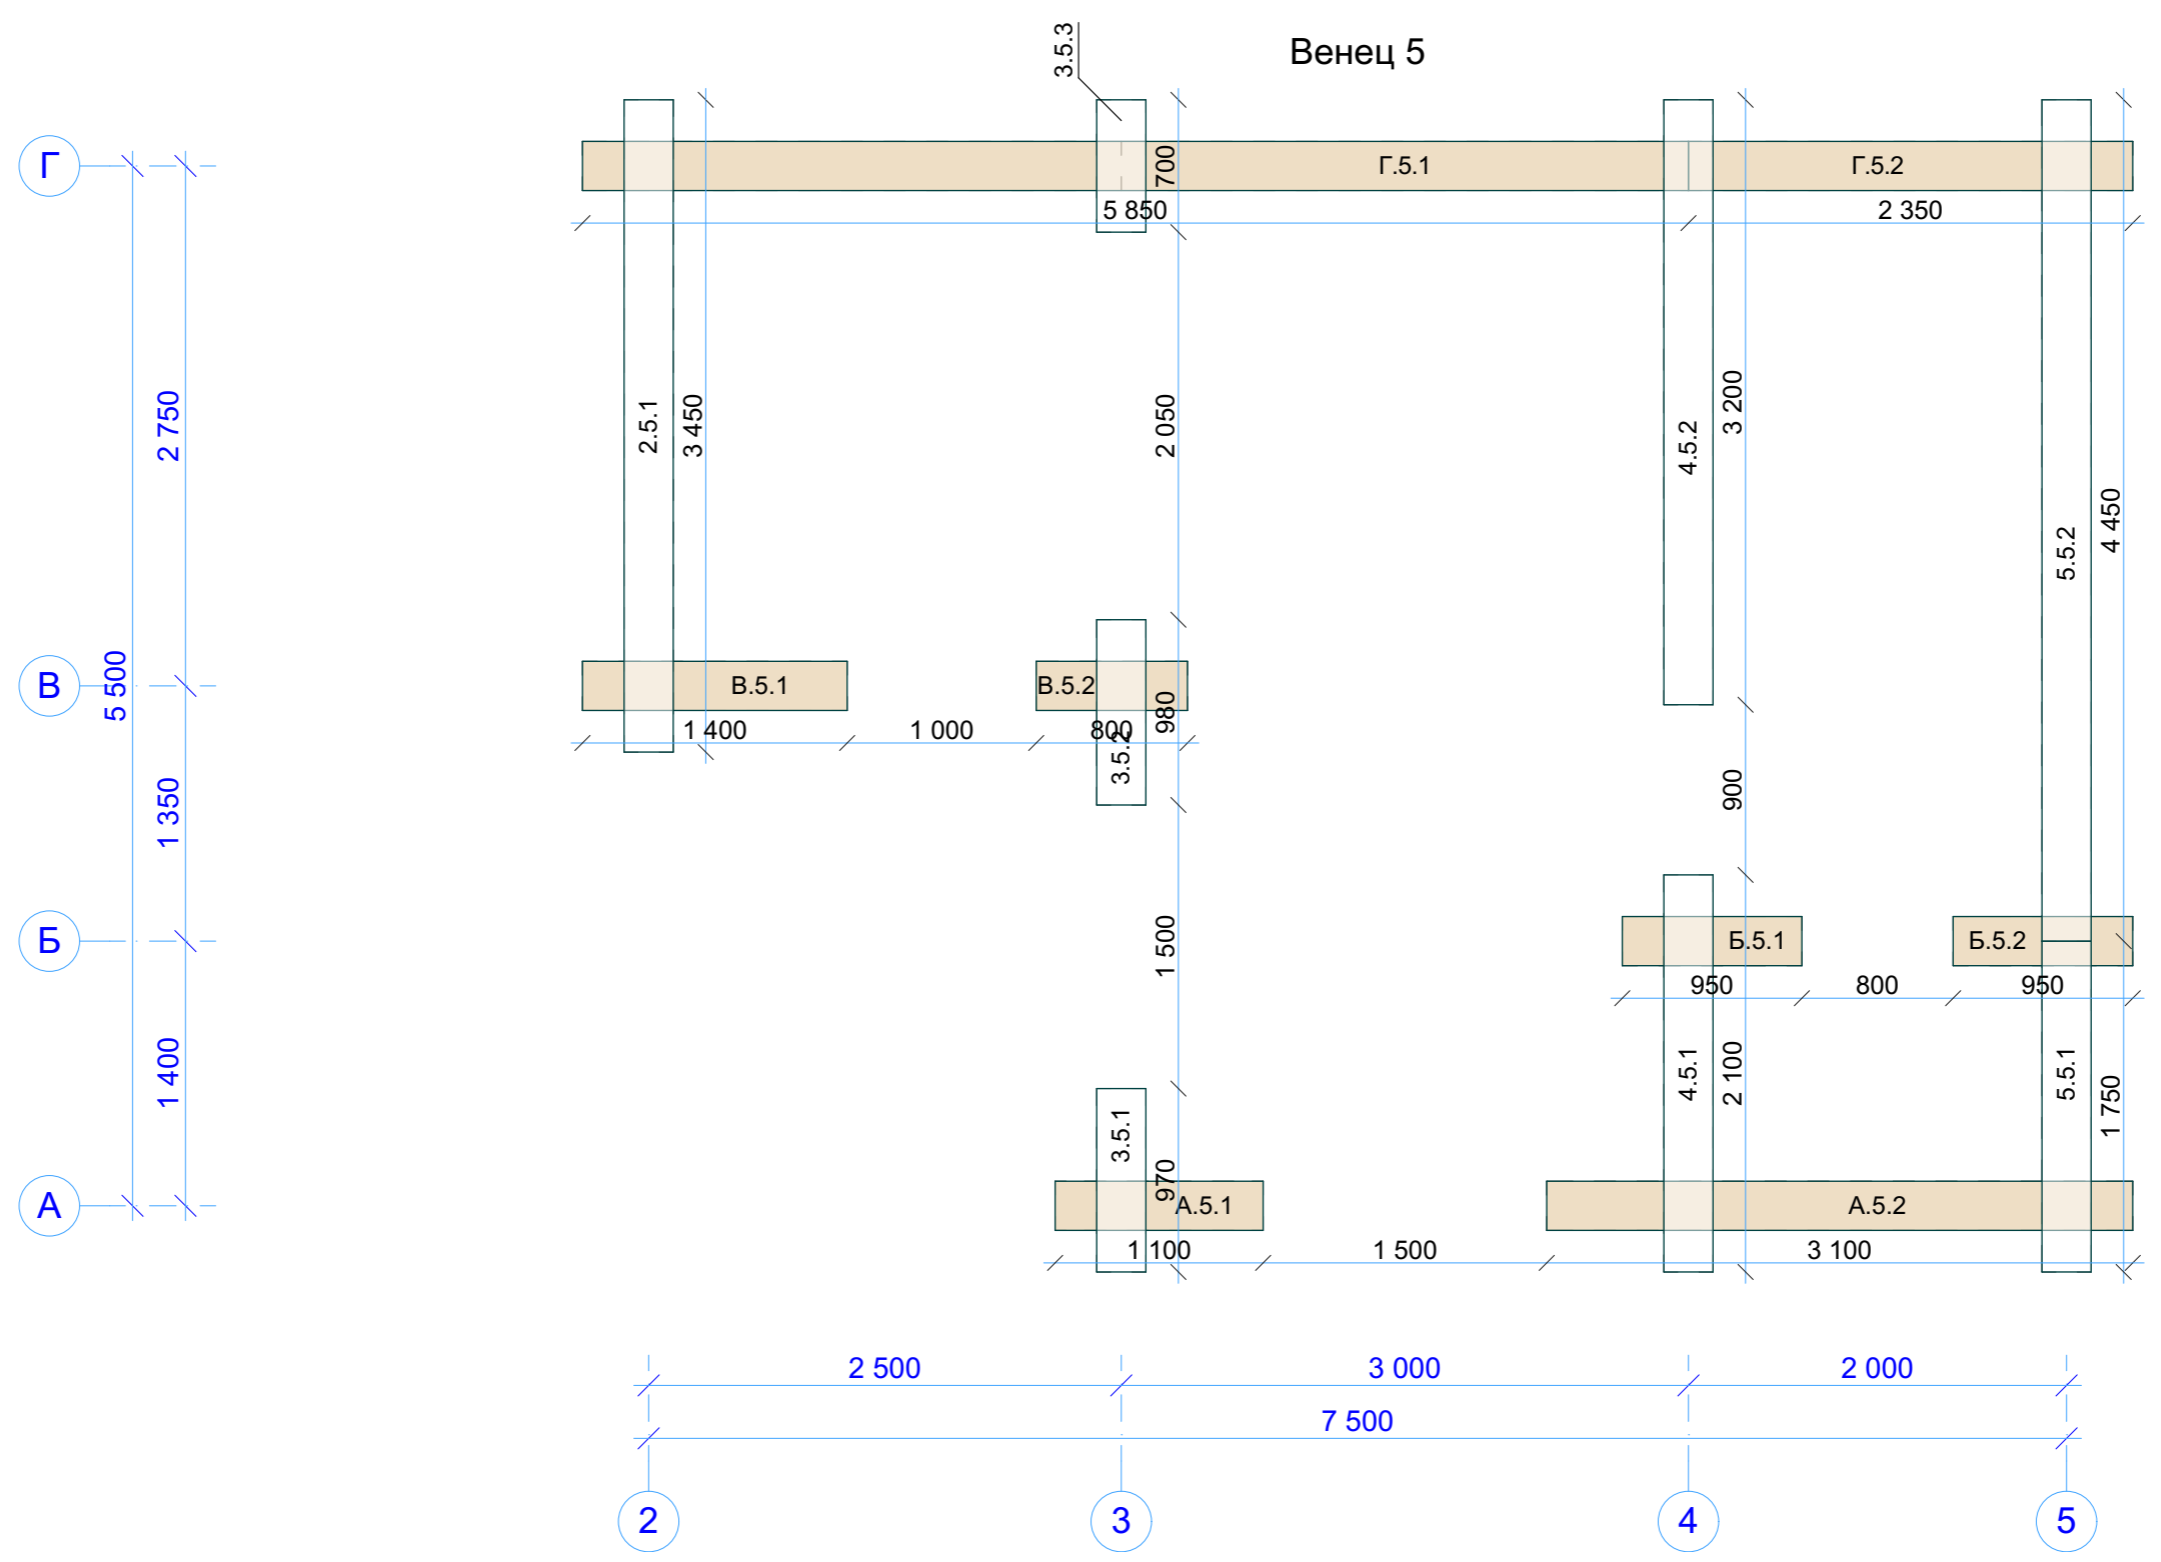


Хр260-4		
СВ05 Венец 5		
Стадия	Лист	Листов
Р	47	
ДревоМастер Карелия Домостроительная компания Будущее начинается здесь		

Инв. № подл.	Подп. и дата	Взам. инв. №	Согласовано

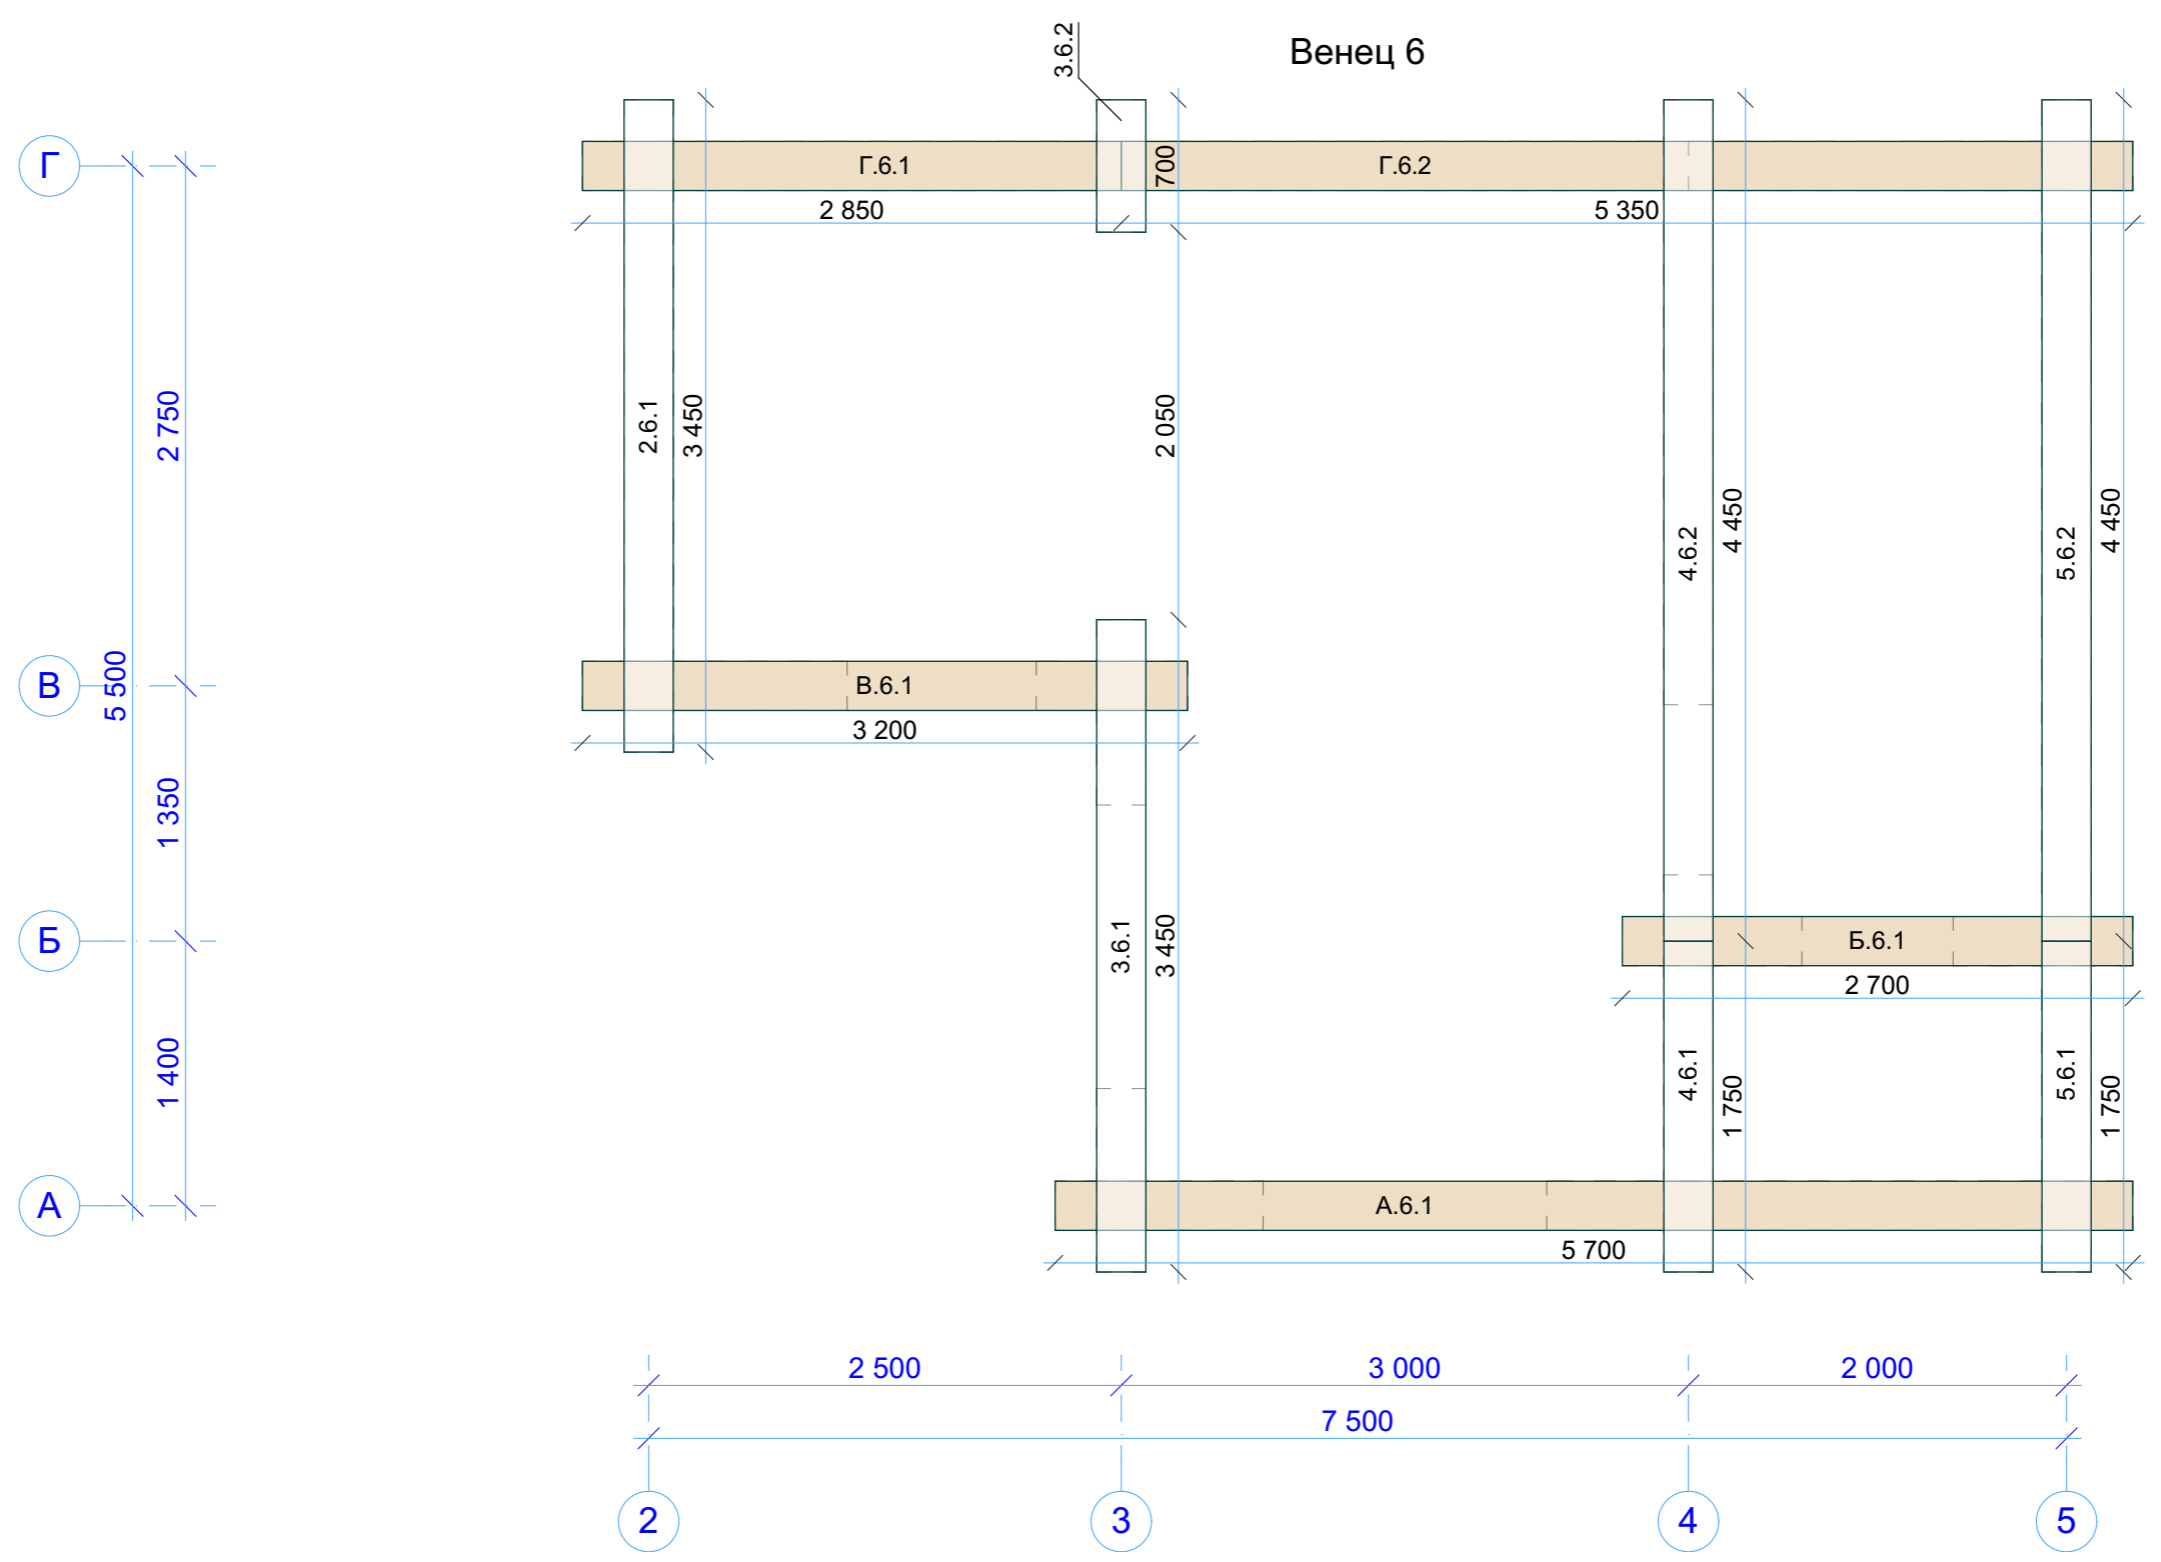


Хр260-4 СВ06 Венец 6		
Стадия	Лист	Листов
Р	48	
ДревоМастер Карелия Домостроительная компания Будущее начинается здесь		

Инв. № подл.	Подп. и дата	Взам. инв. №	Согласовано

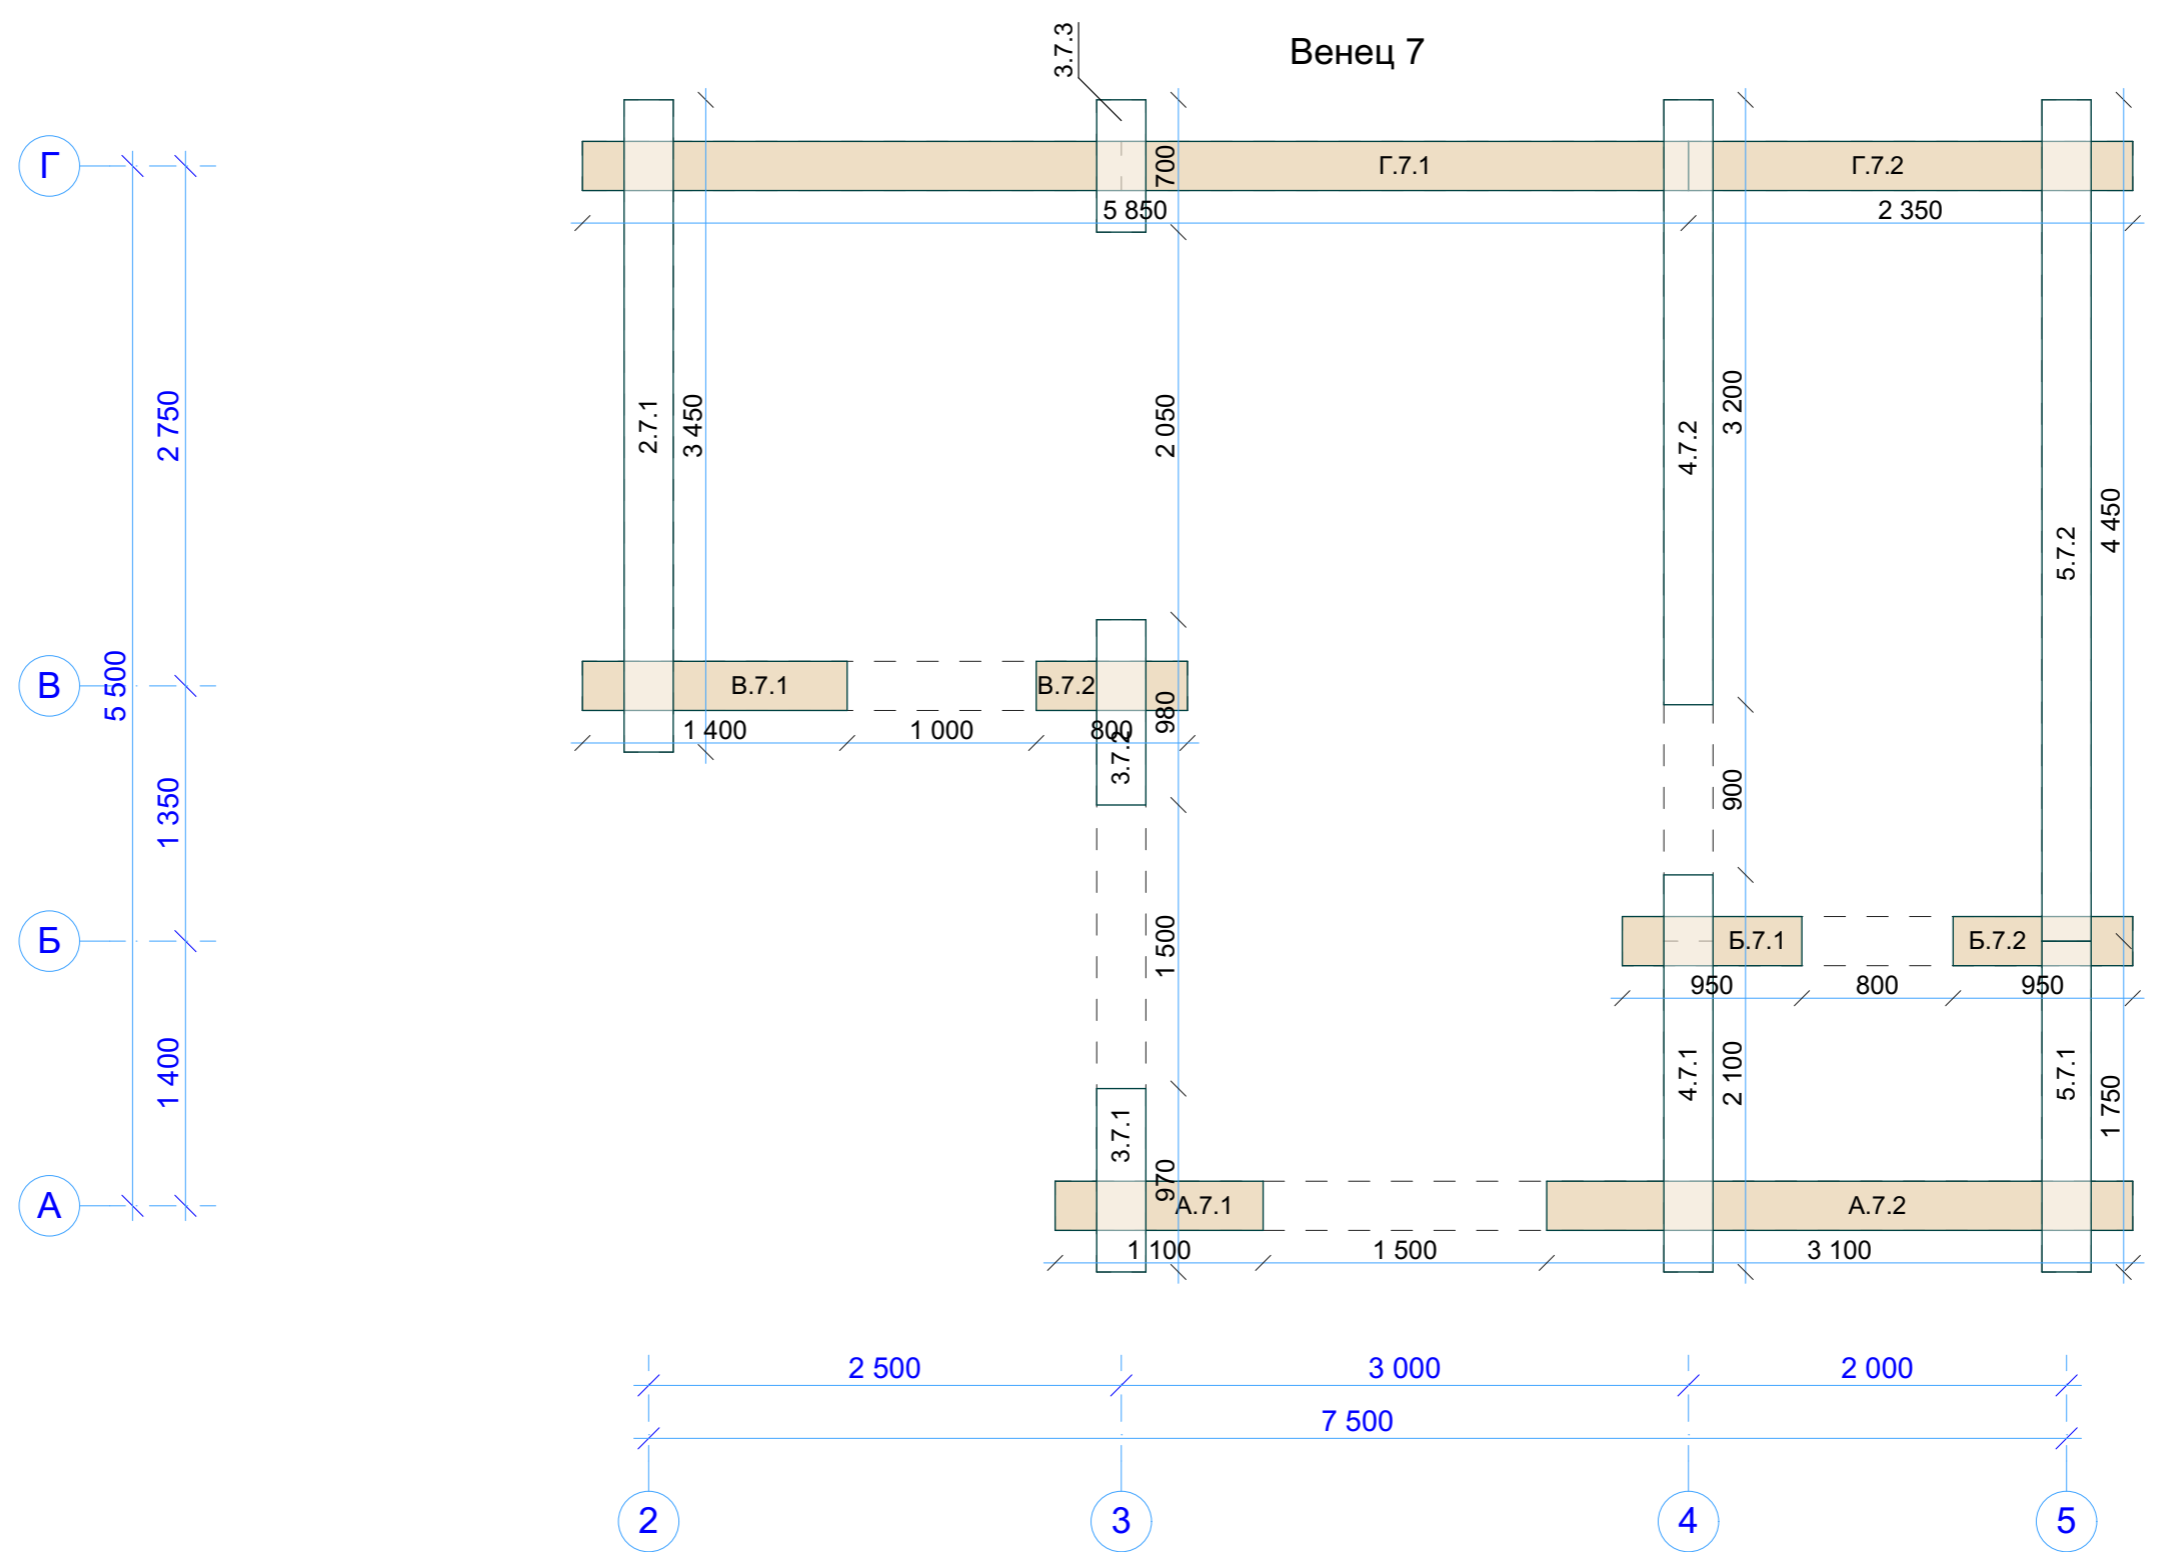


Хр260-4		
СВ07 Венец 7		
Стадия	Лист	Листов
Р	49	
 Домостроительная компания    Будущее начинается здесь		

Инв. № подл.	Подп. и дата	Взам. инв. №	Согласовано

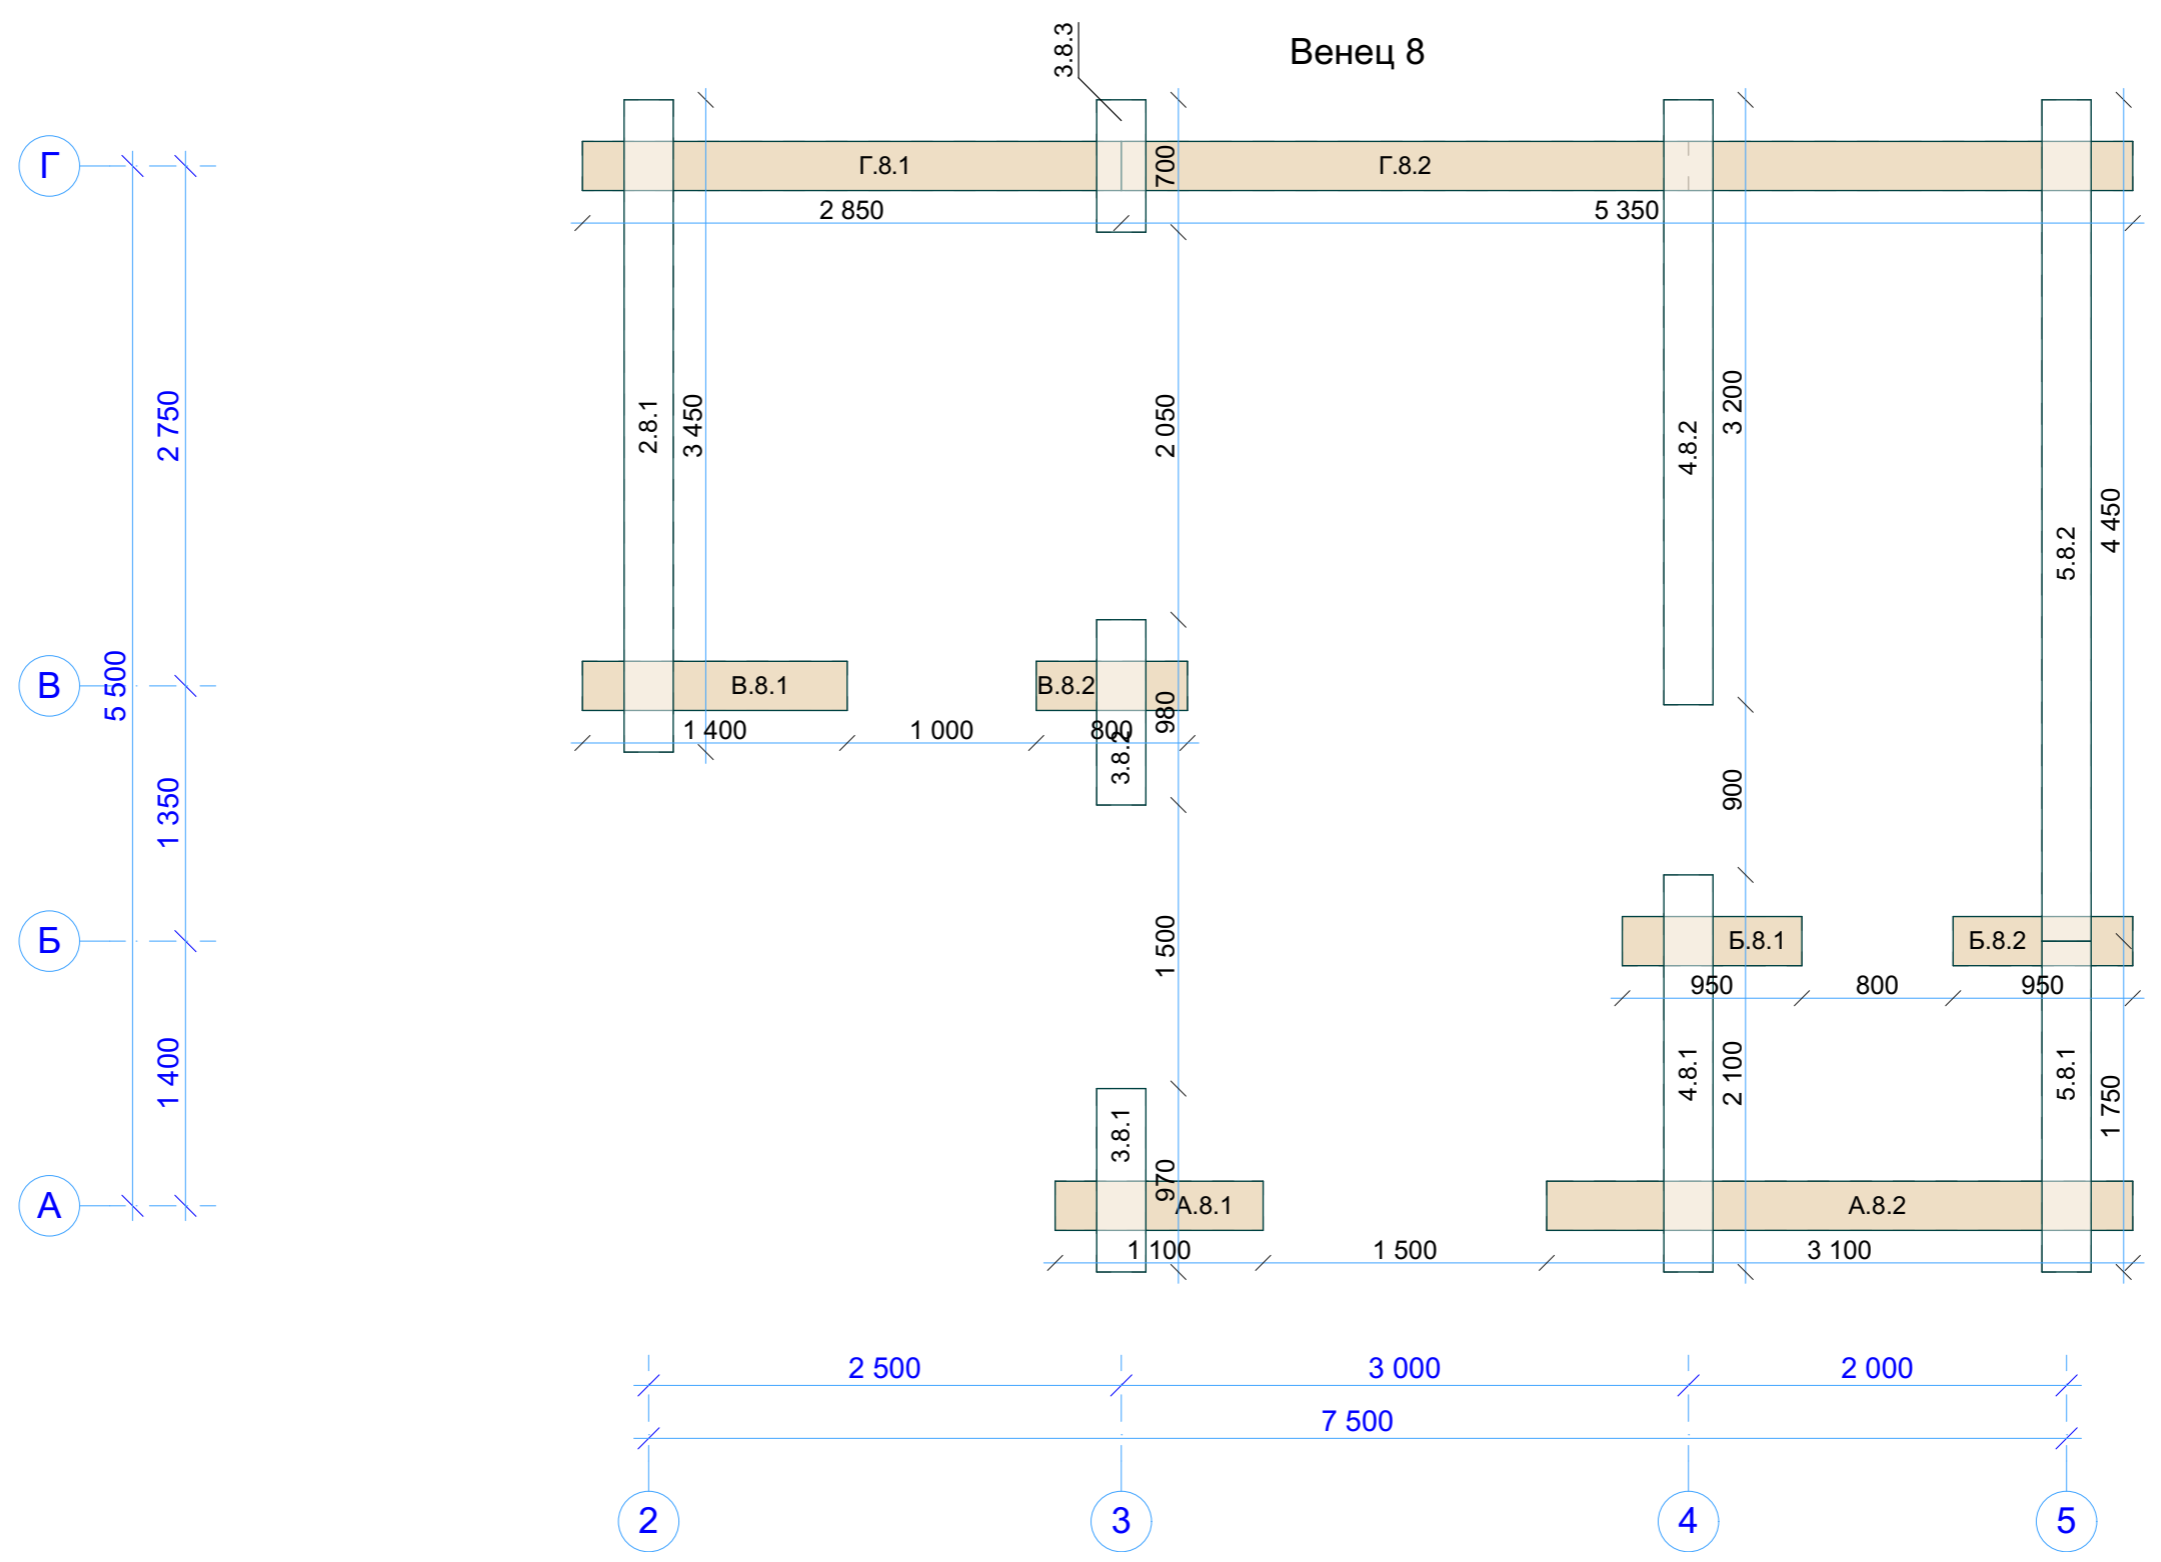


Хр260-4		
СВ08 Венец 8		
Стадия	Лист	Листов
Р	50	
ДревоМастер Карелия Домостроительная компания    Будущее начинается здесь		

Инв. № подл.	Подп. и дата	Взам. инв. №	Согласовано

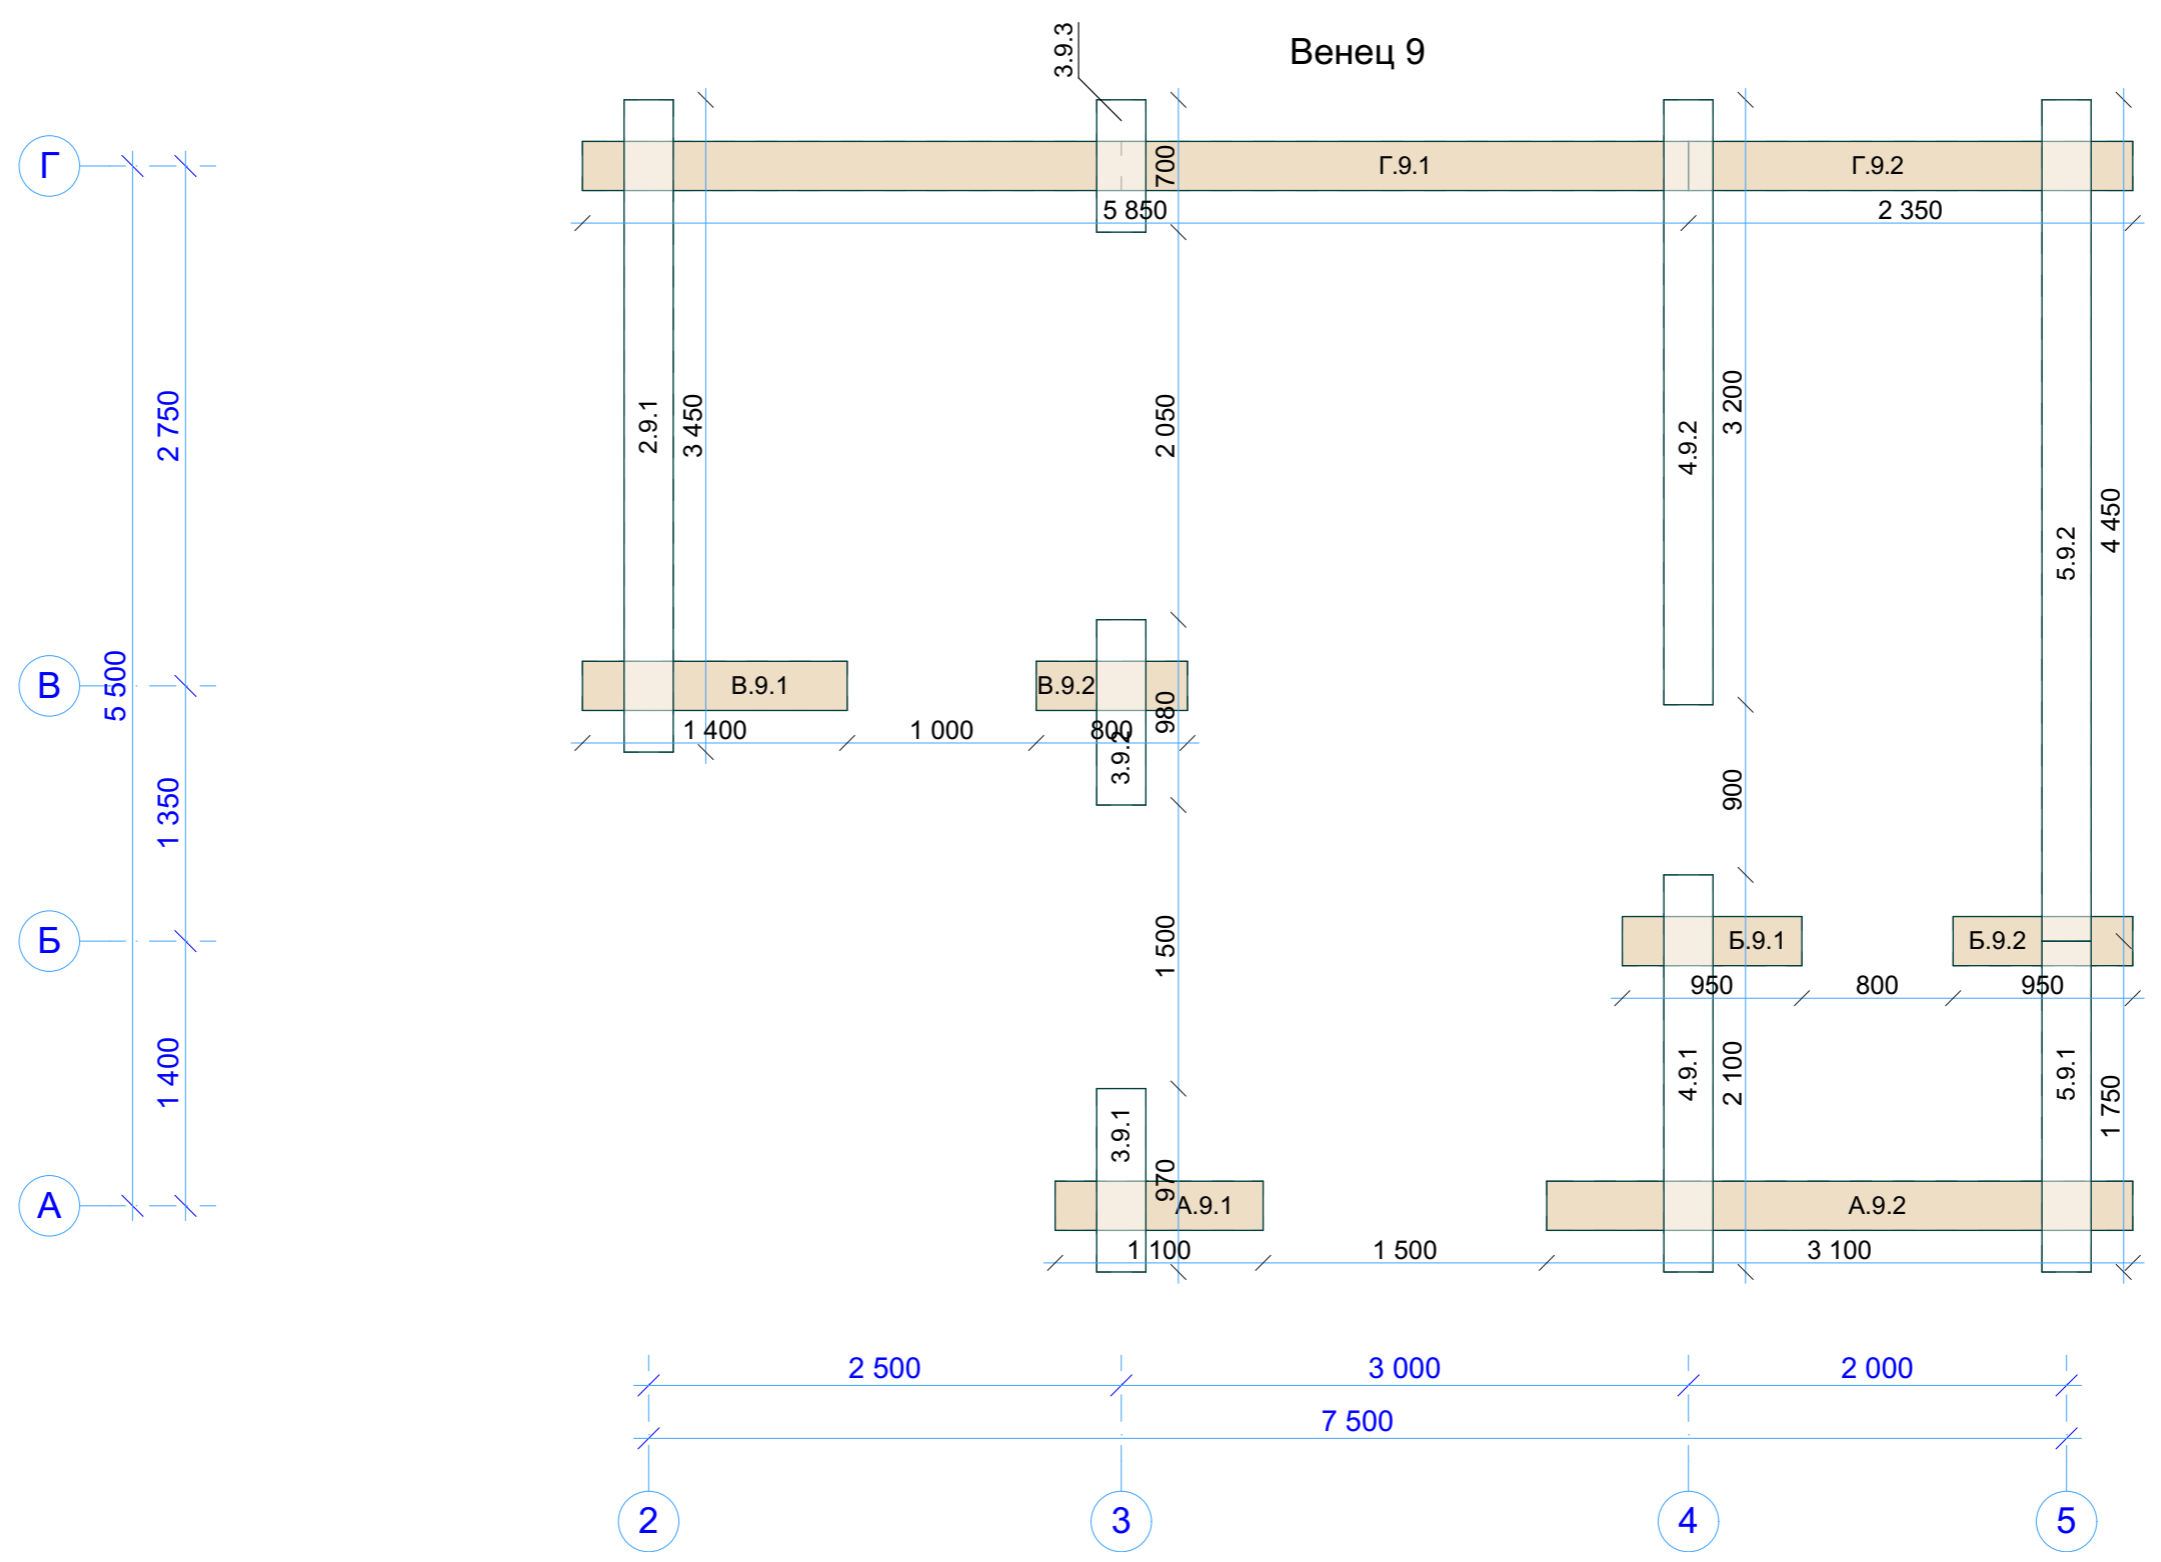

Хр260-4 СВ09 Венец 9		
Стадия	Лист	Листов
Р	51	
ДревоМастер Карелия <small>Домостроительная компания Будущее начинается здесь</small>		


### Венец 10

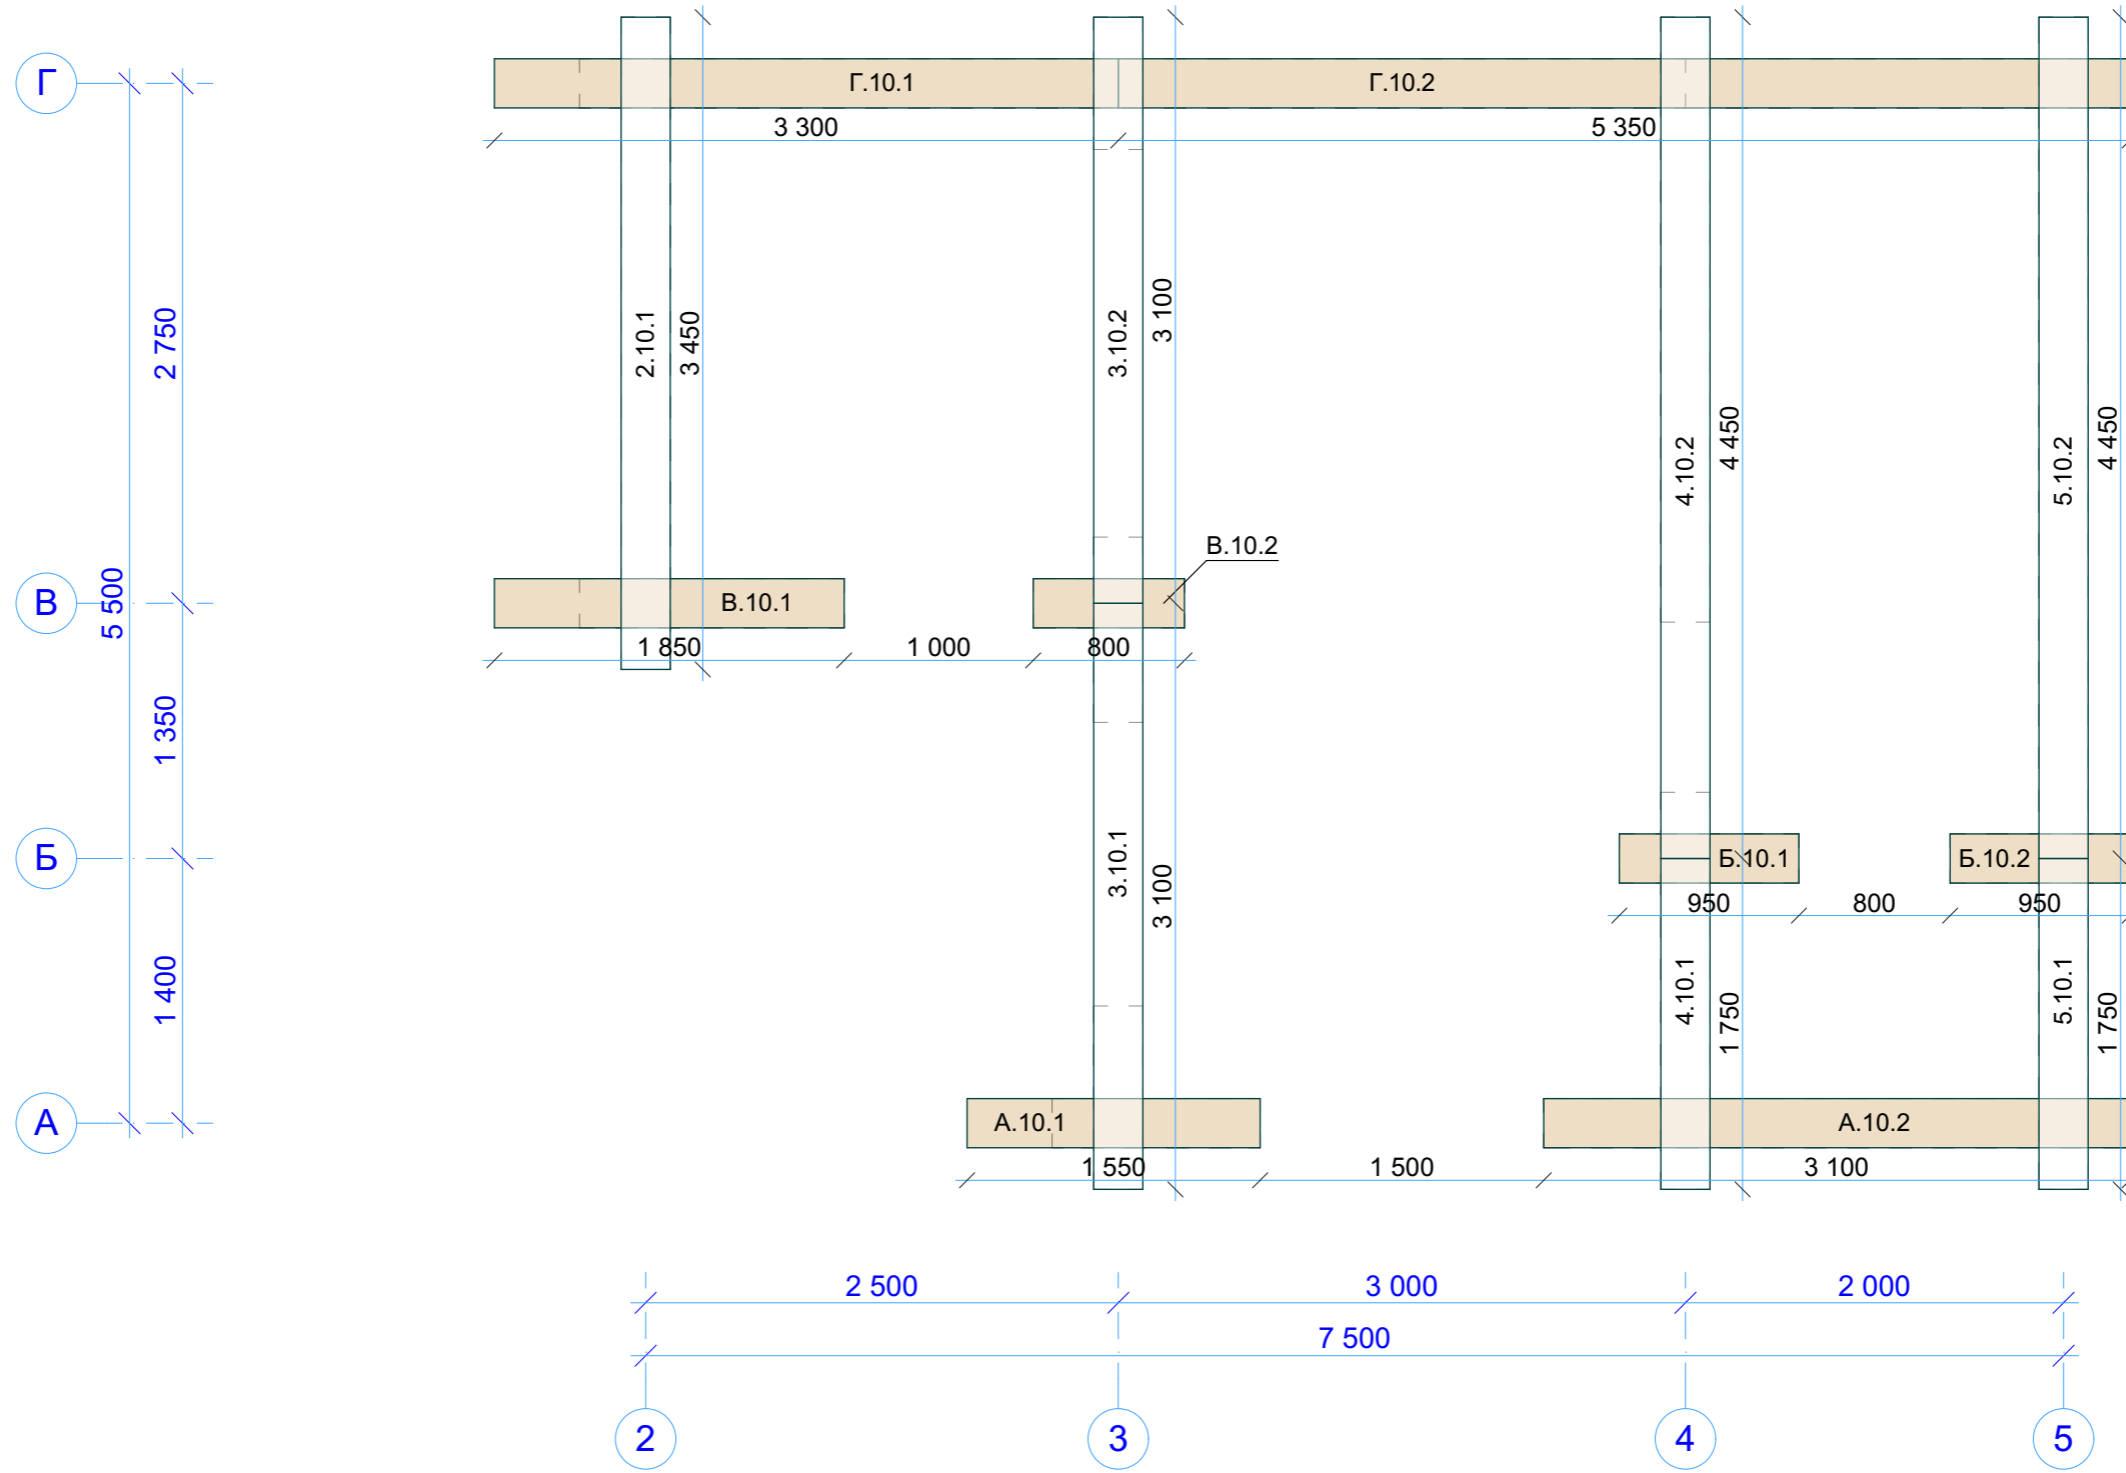

Инд. № подл.	Подп. и дата	Взам. инв. №	Согласовано

Хр260-4 СВ10 Венец 10		
Стадия	Лист	Листов
Р	52	
ДревоМастер Карелия <small>Домостроительная компания Будущее начинается здесь</small>		


### Венец 11

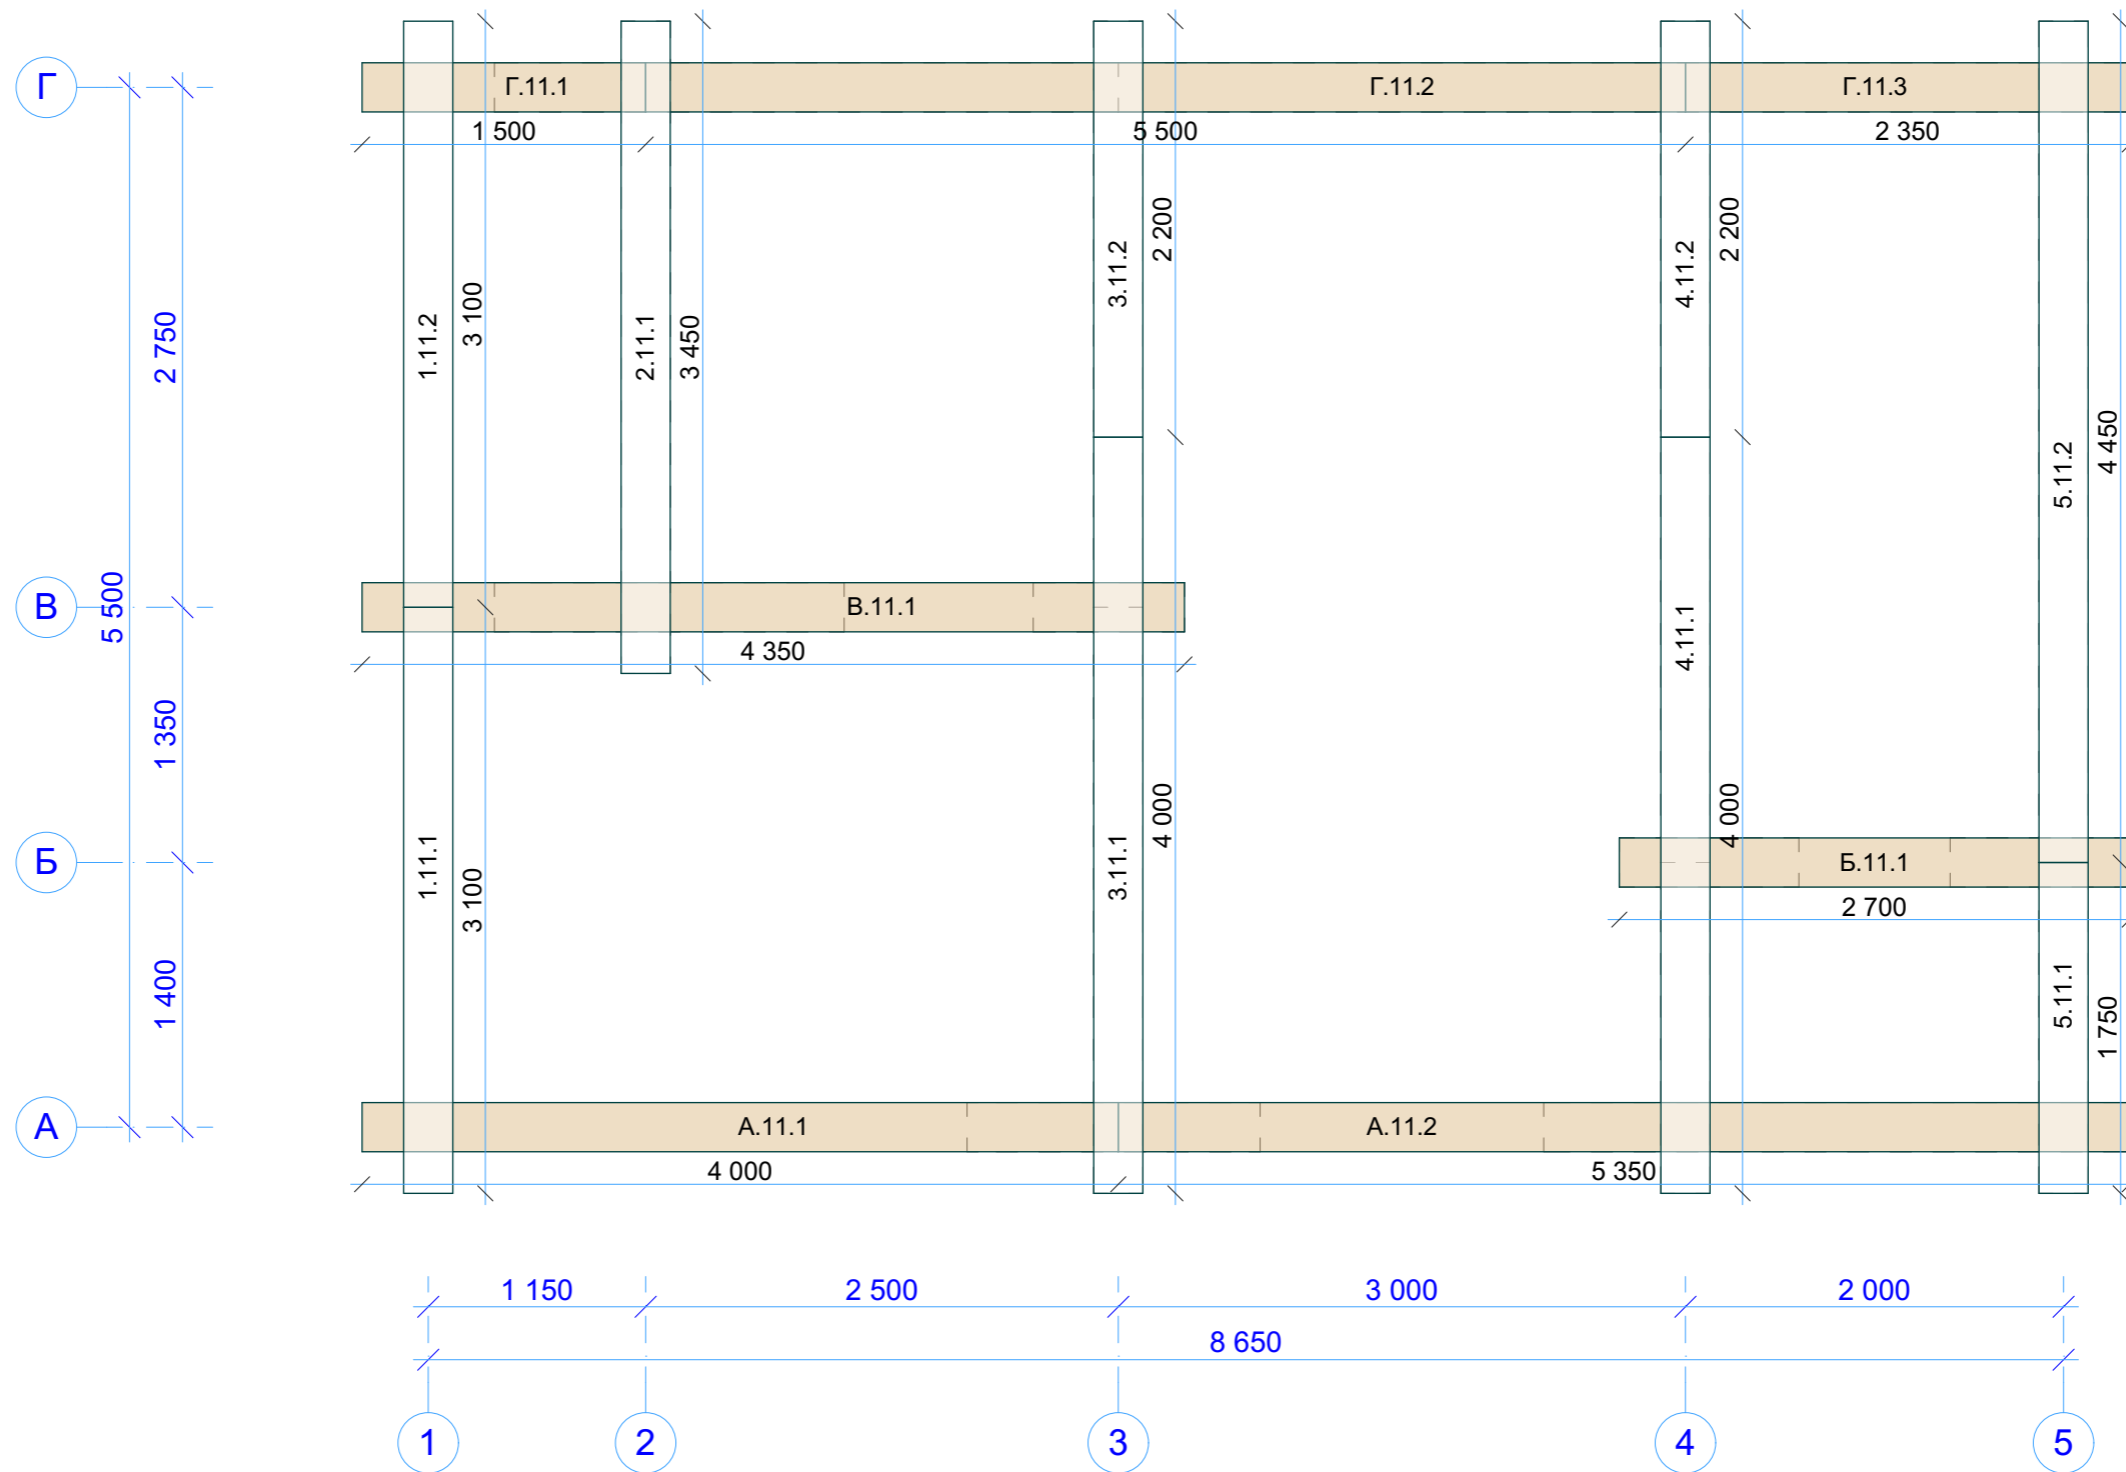

Инв. № подл.	Подп. и дата	Взам. инв. №	Согласовано

Хр260-4		
СВ11 Венец 11		
Стадия	Лист	Листов
Р	53	
ДревоМастер Карелия Домостроительная компания Будущее начинается здесь		


### Венец 12

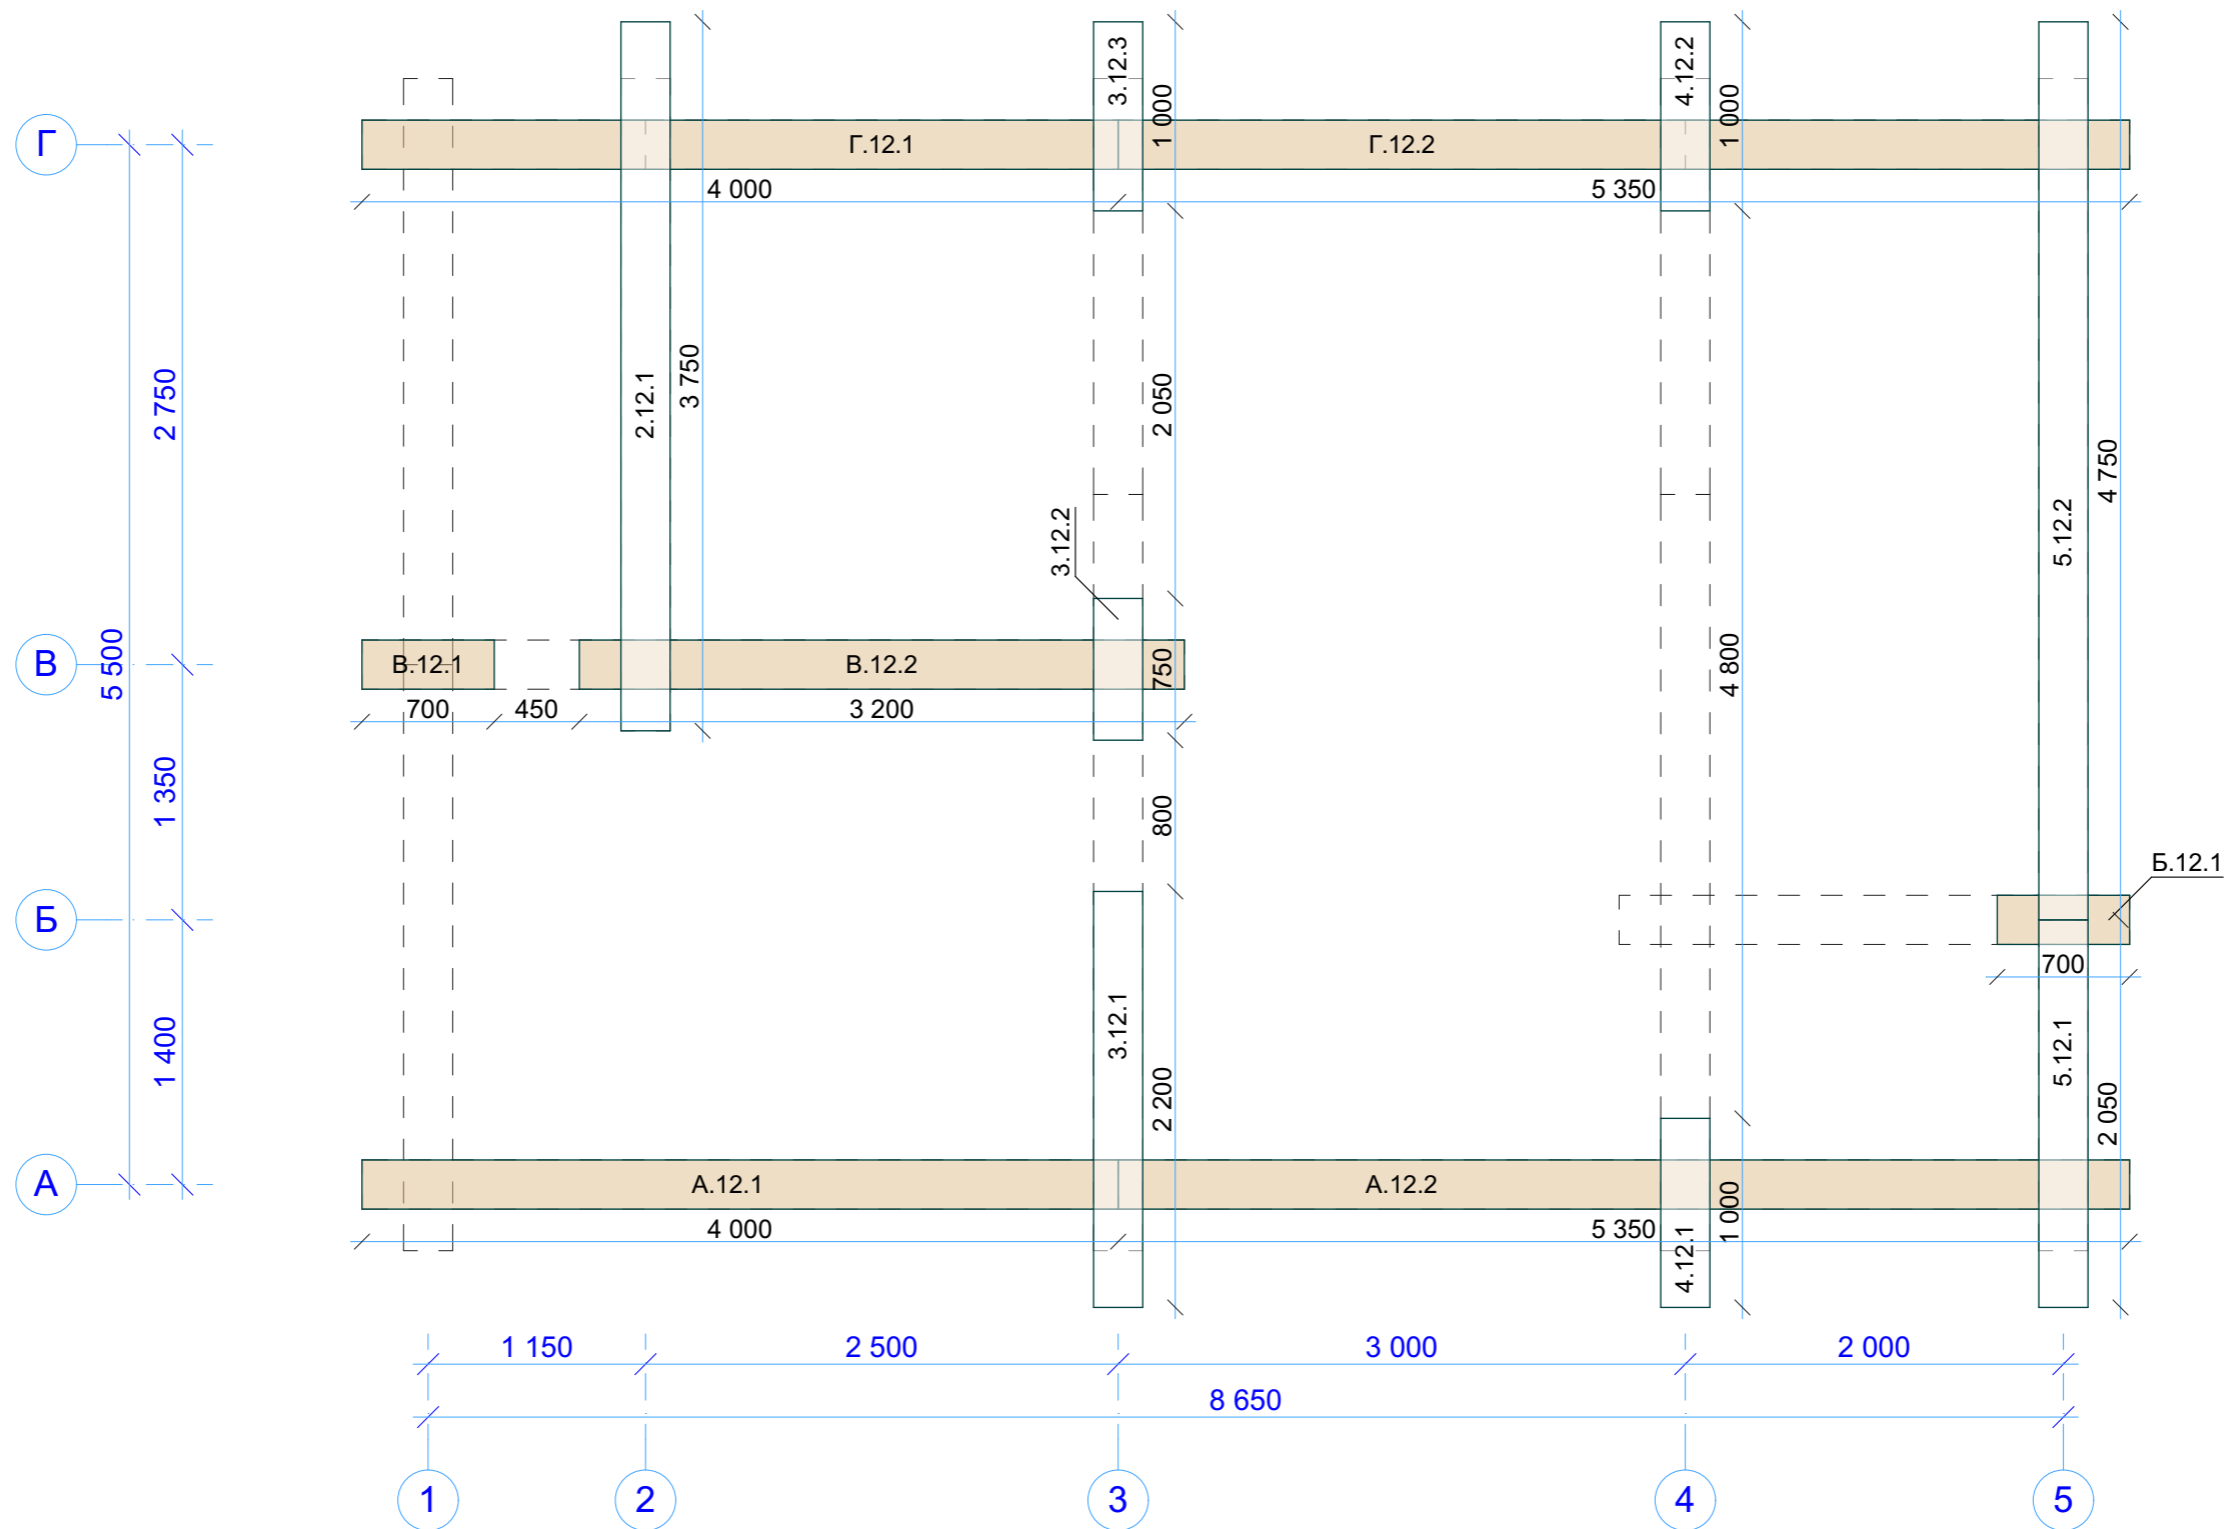

Инв. № подл.	Подп. и дата	Взам. инв. №	Согласовано

Хр260-4 СВ12 Венец 12		
Стадия	Лист	Листов
Р	54	
ДревоМастер Карелия <small>Домостроительная компания Будущее начинается здесь</small>		

### Венец 13

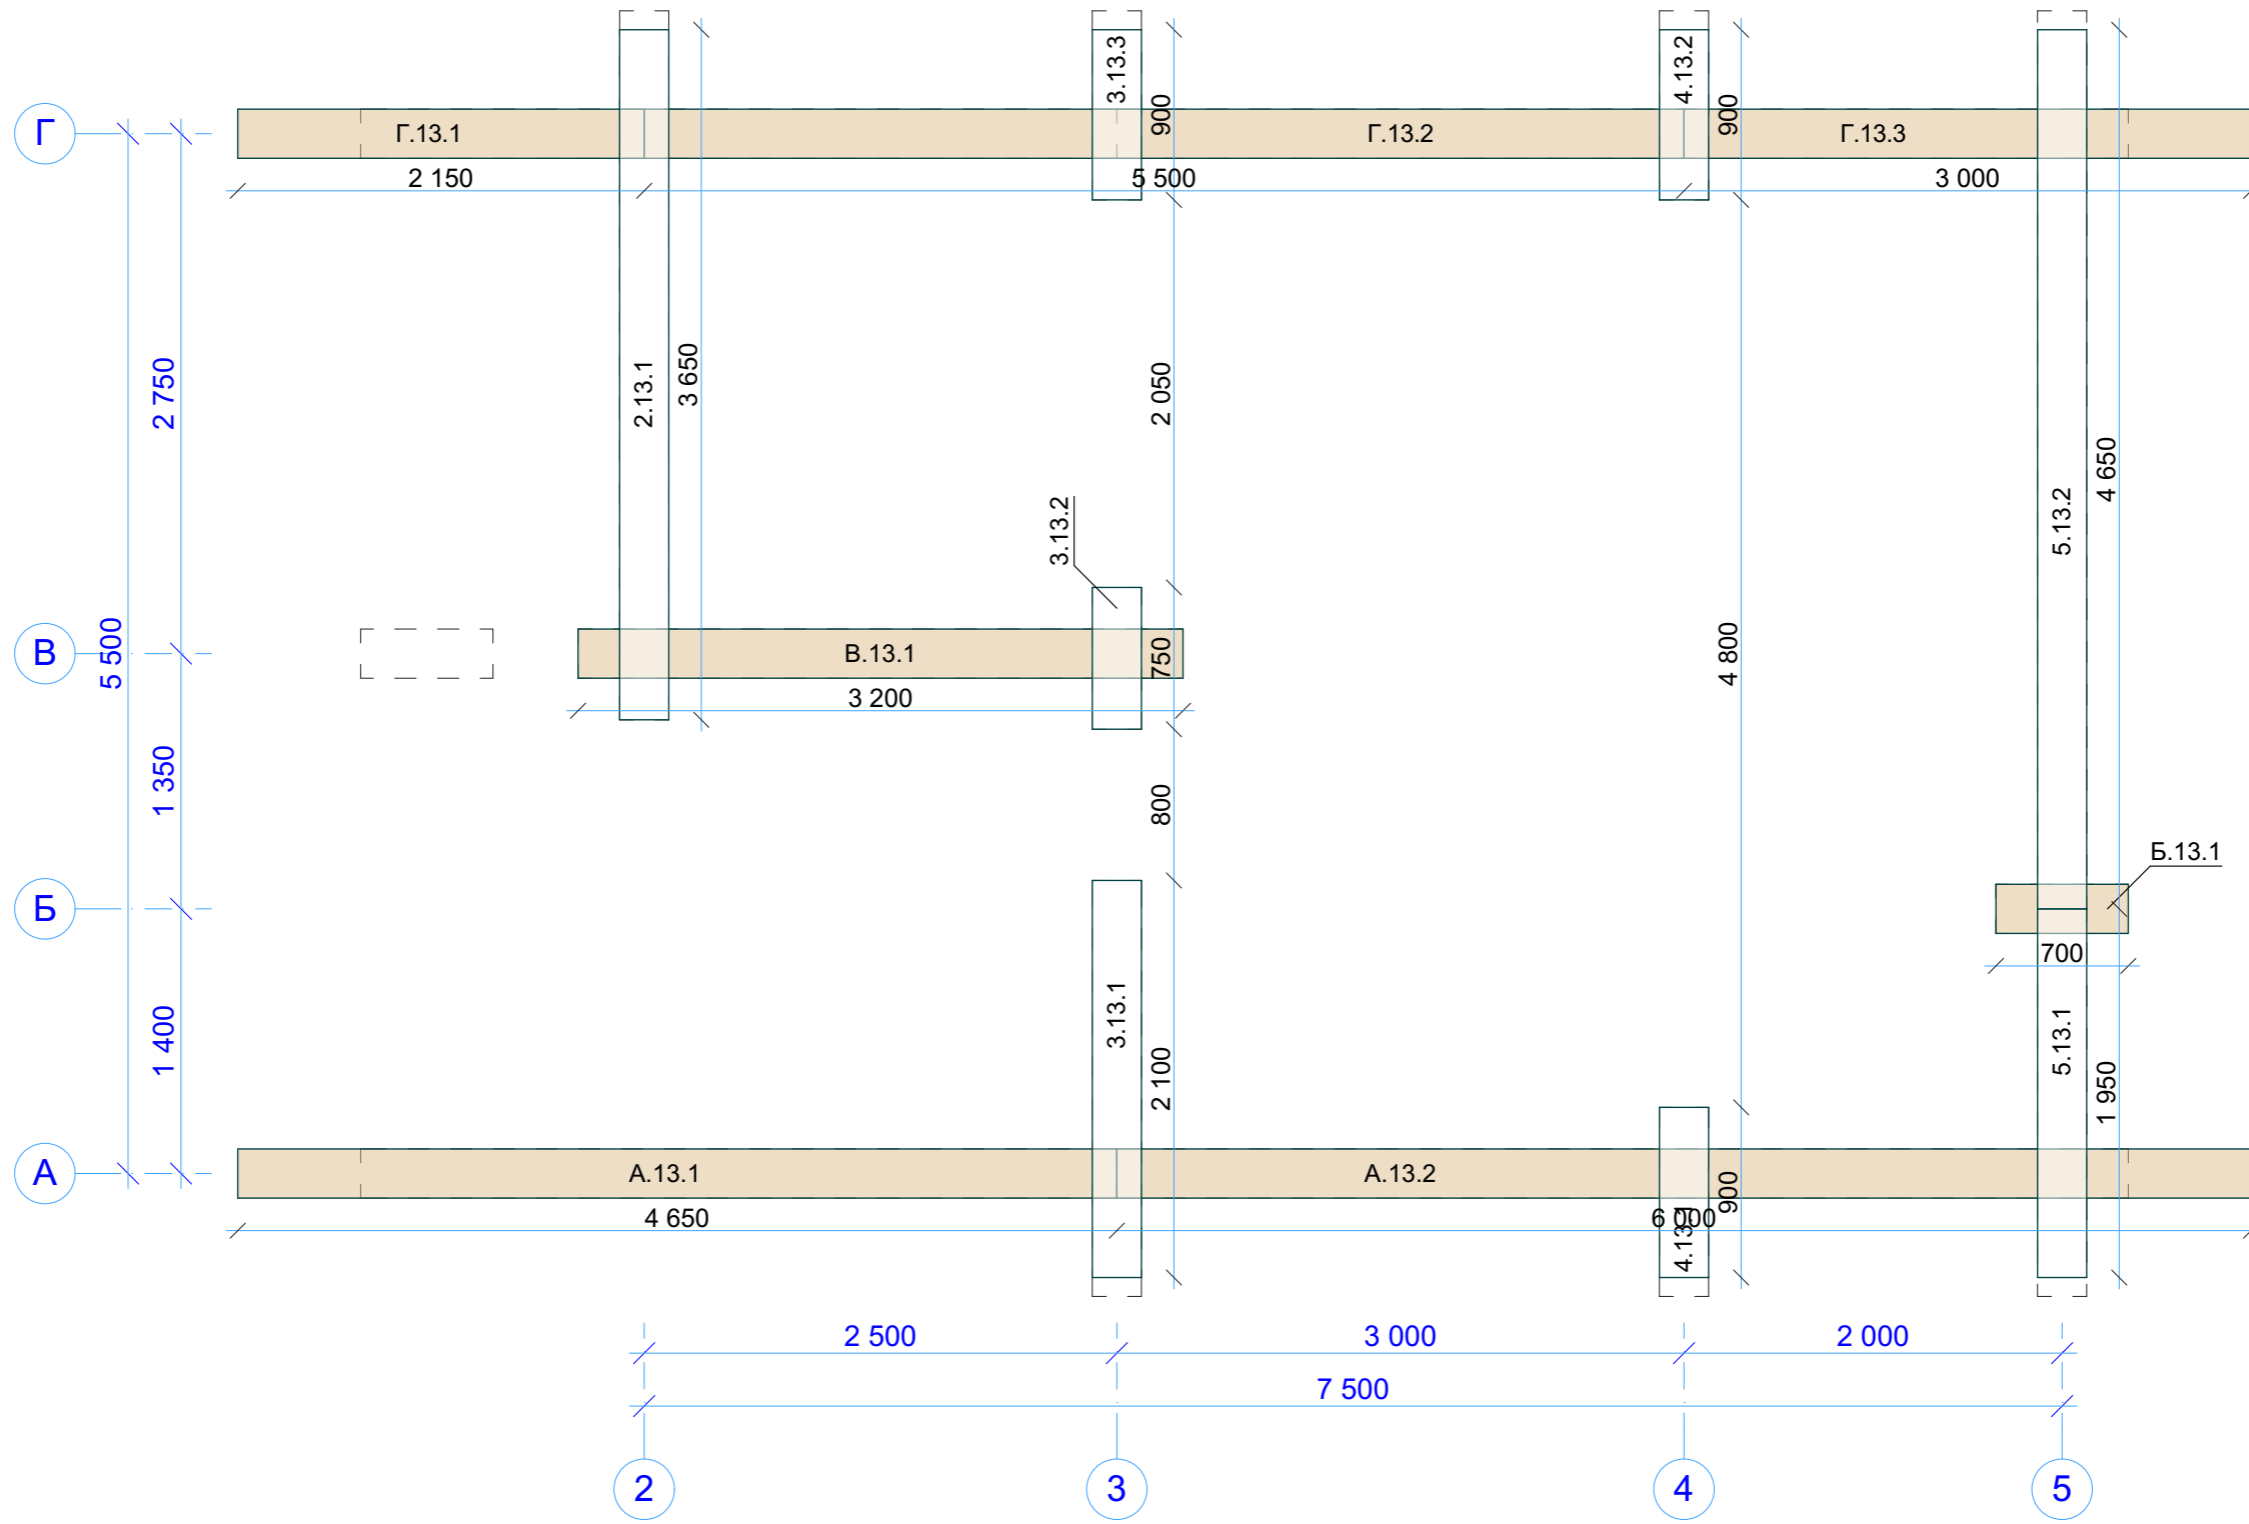


Согласовано	

Взам. инв. №	
--------------	--

Подп. и дата	
--------------	--

Инв. № подл.	
--------------	--

Хр260-4		
СВ13 Венец 13		
Стадия	Лист	Листов
Р	55	
ДревоМастер Карелия Домостроительная компания    Будущее начинается здесь		

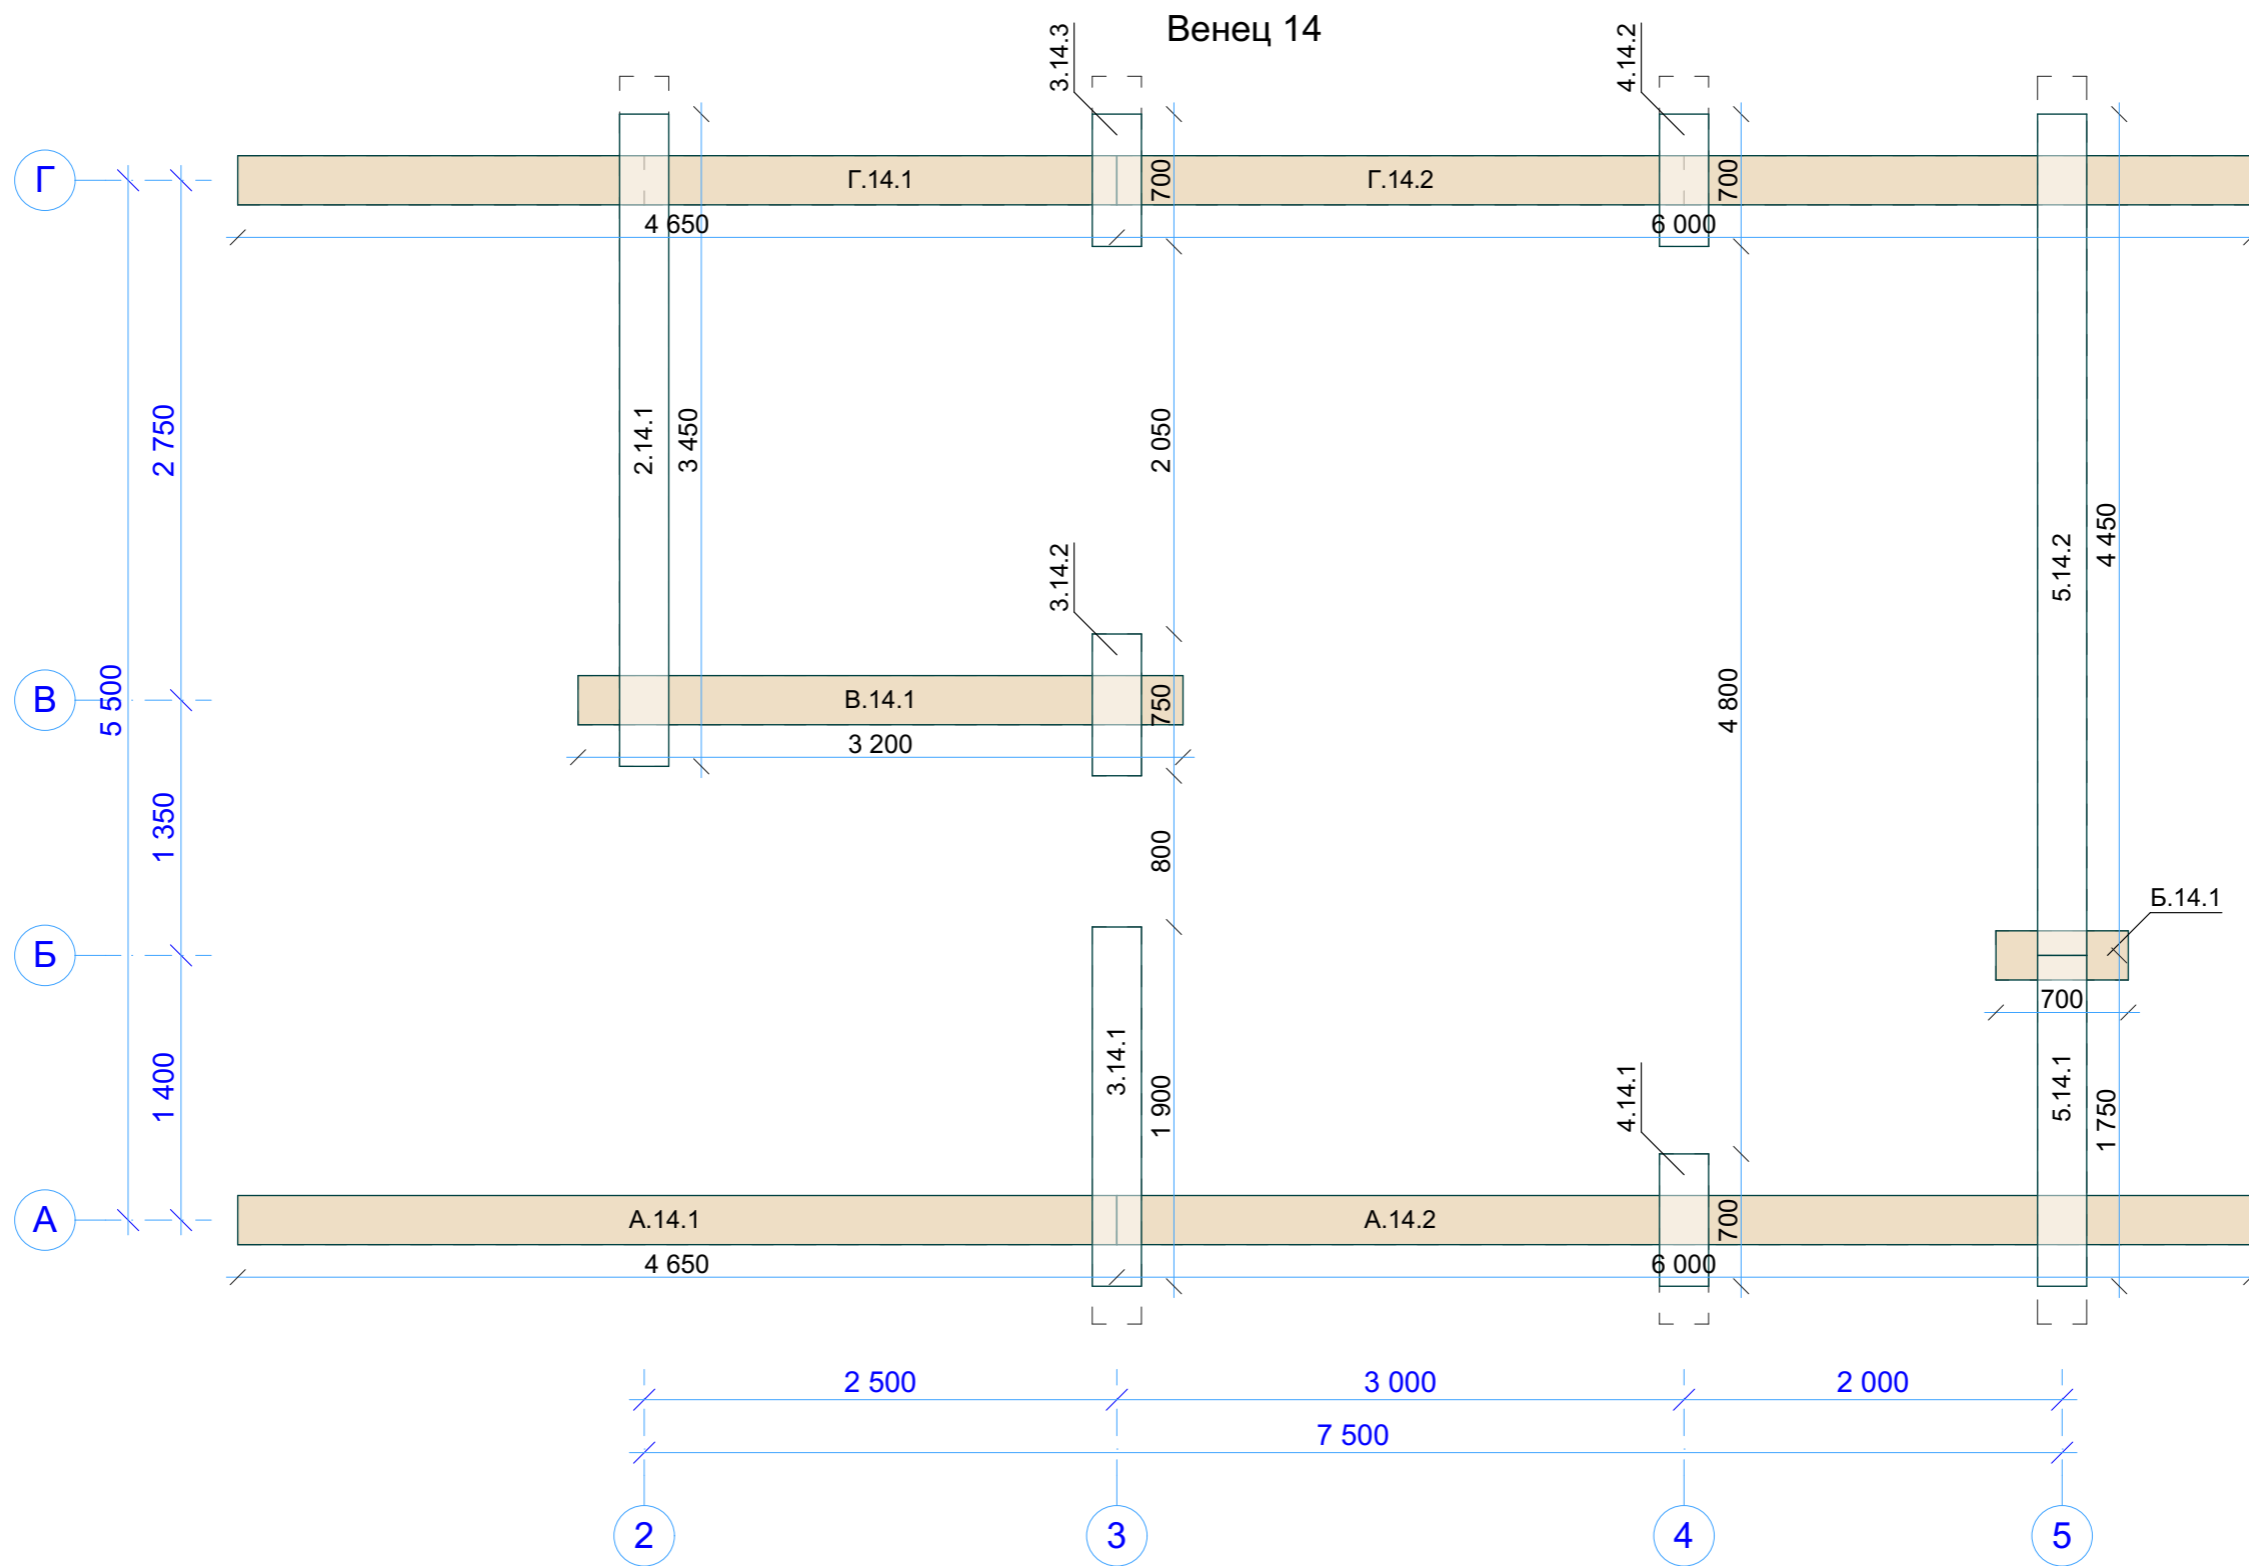


Согласовано	

Инв. № подл.	Подп. и дата	Взам. инв. №

Хр260-4 СВ14 Венец 14		
Стадия	Лист	Листов
Р	56	
 Домостроительная компания Будущее начинается здесь		


Венец 15

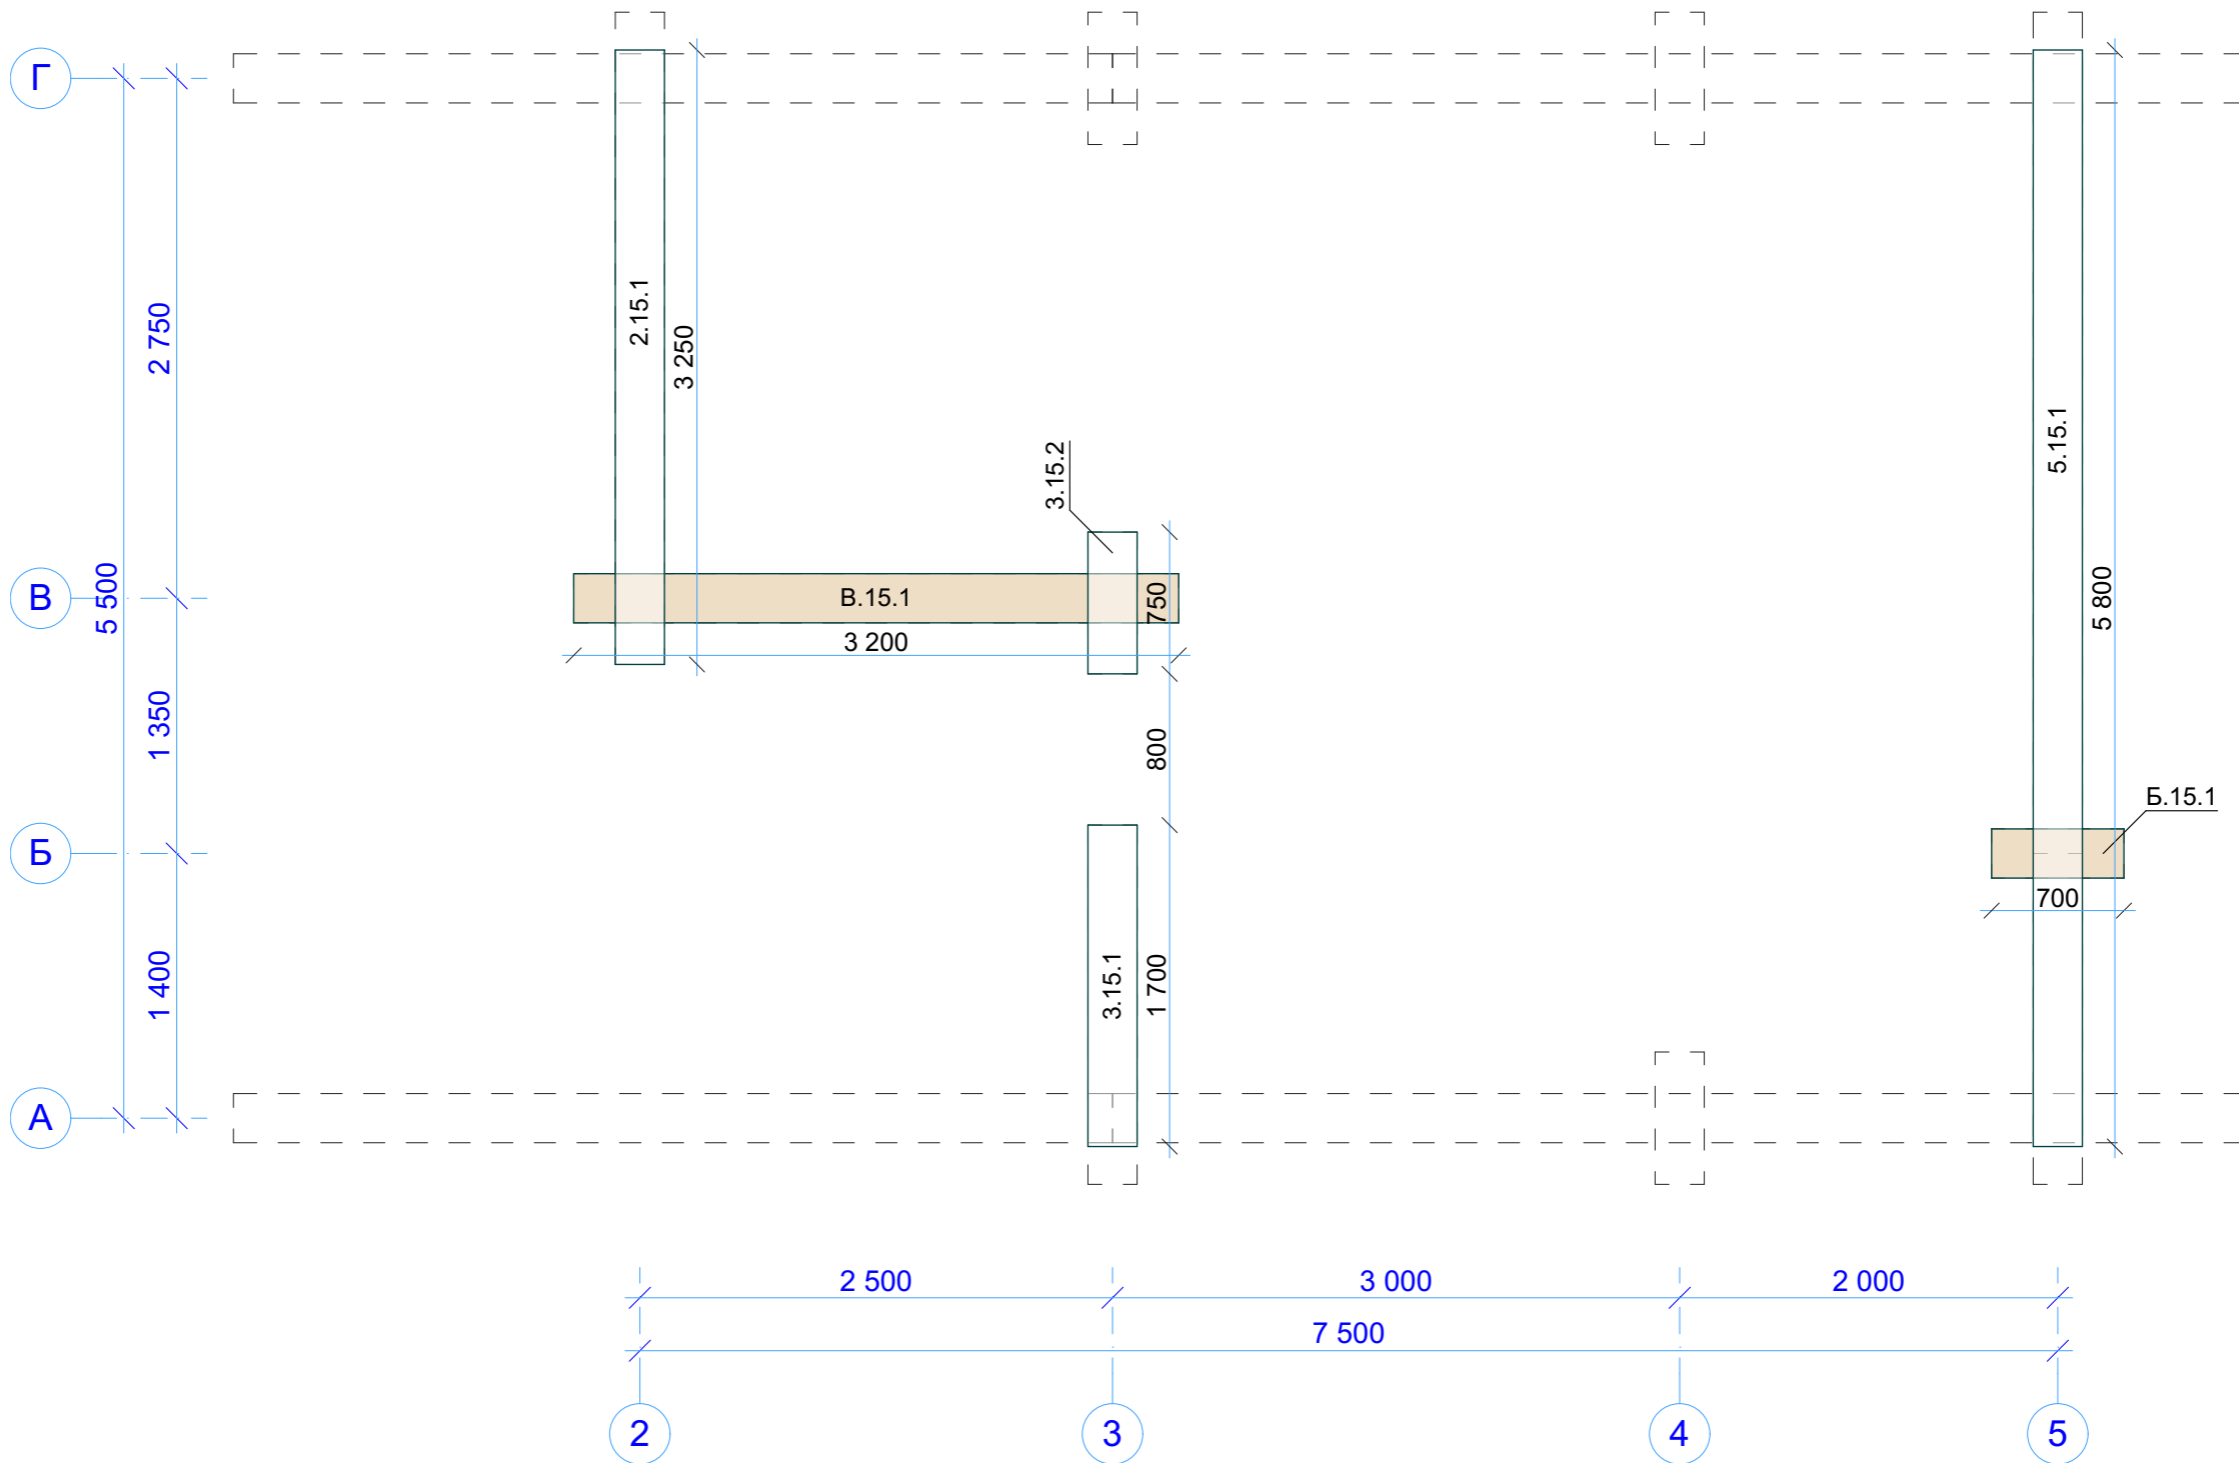

Хр260-4		
СВ15 Венец 15		
Стадия	Лист	Листов
Р	57	
ДревоМастер Карелия Домостроительная компания Будущее начинается здесь		

Инв. № подл.	Подп. и дата	Взам. инв. №	Согласовано


Венец 16

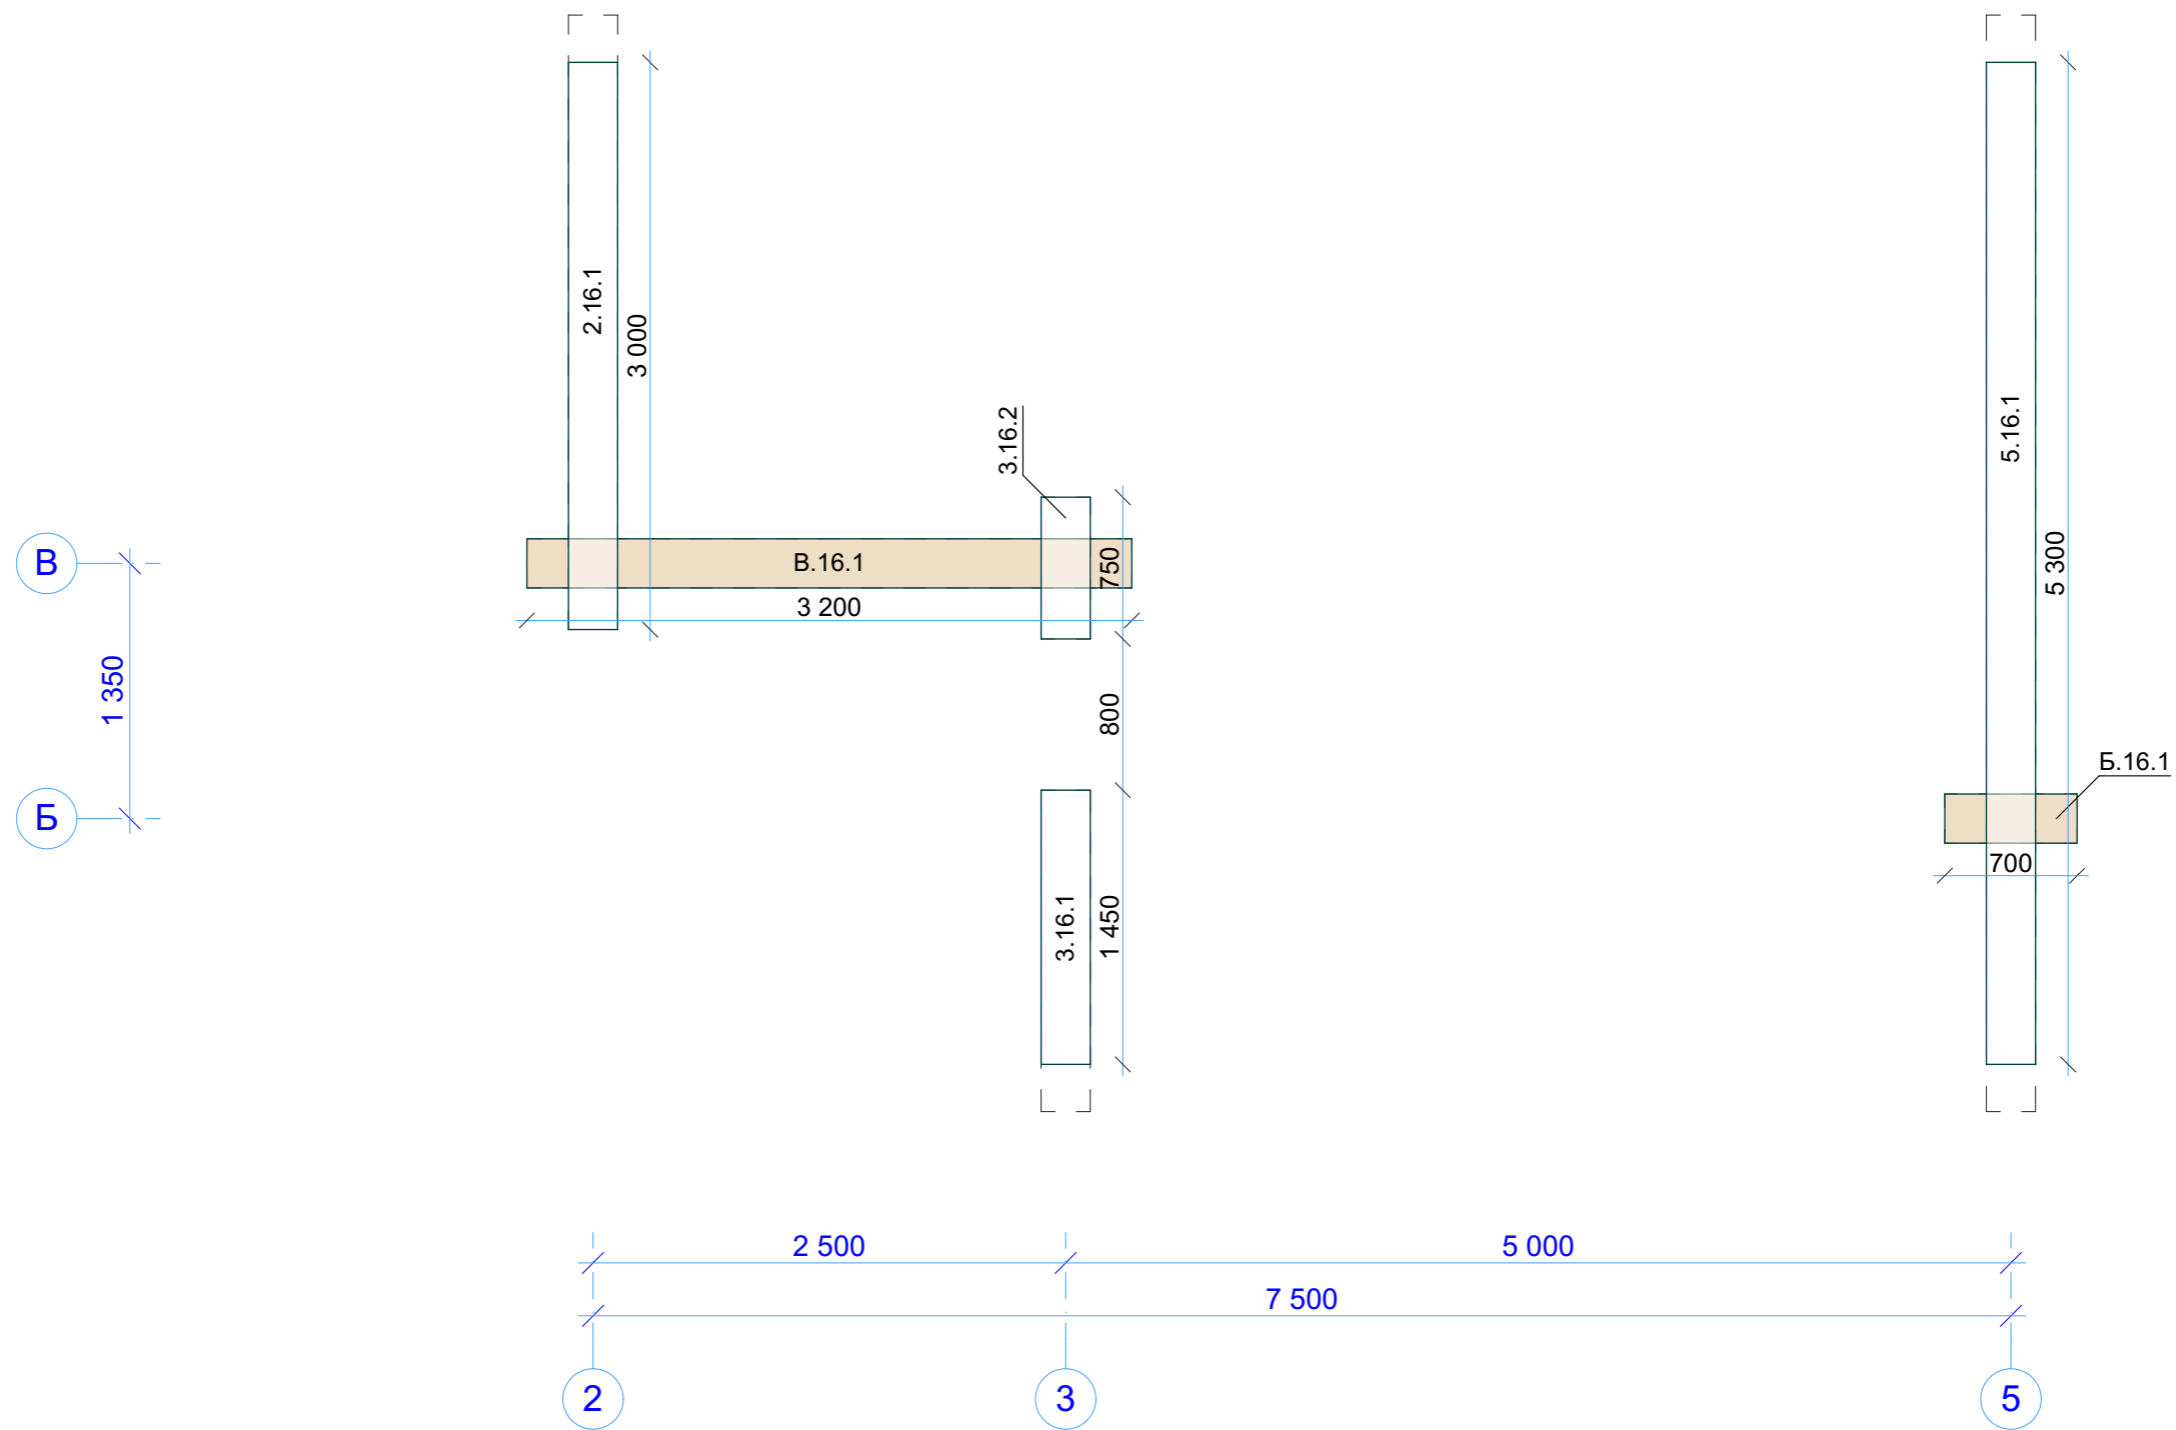

Хр260-4 СВ16 Венец 16		
Стадия	Лист	Листов
Р	58	
 ДревоМастер Карелия Домостроительная компания Будущее начинается здесь		

Инв. № подл.	Подп. и дата	Взам. инв. №	Согласовано



Венец 17

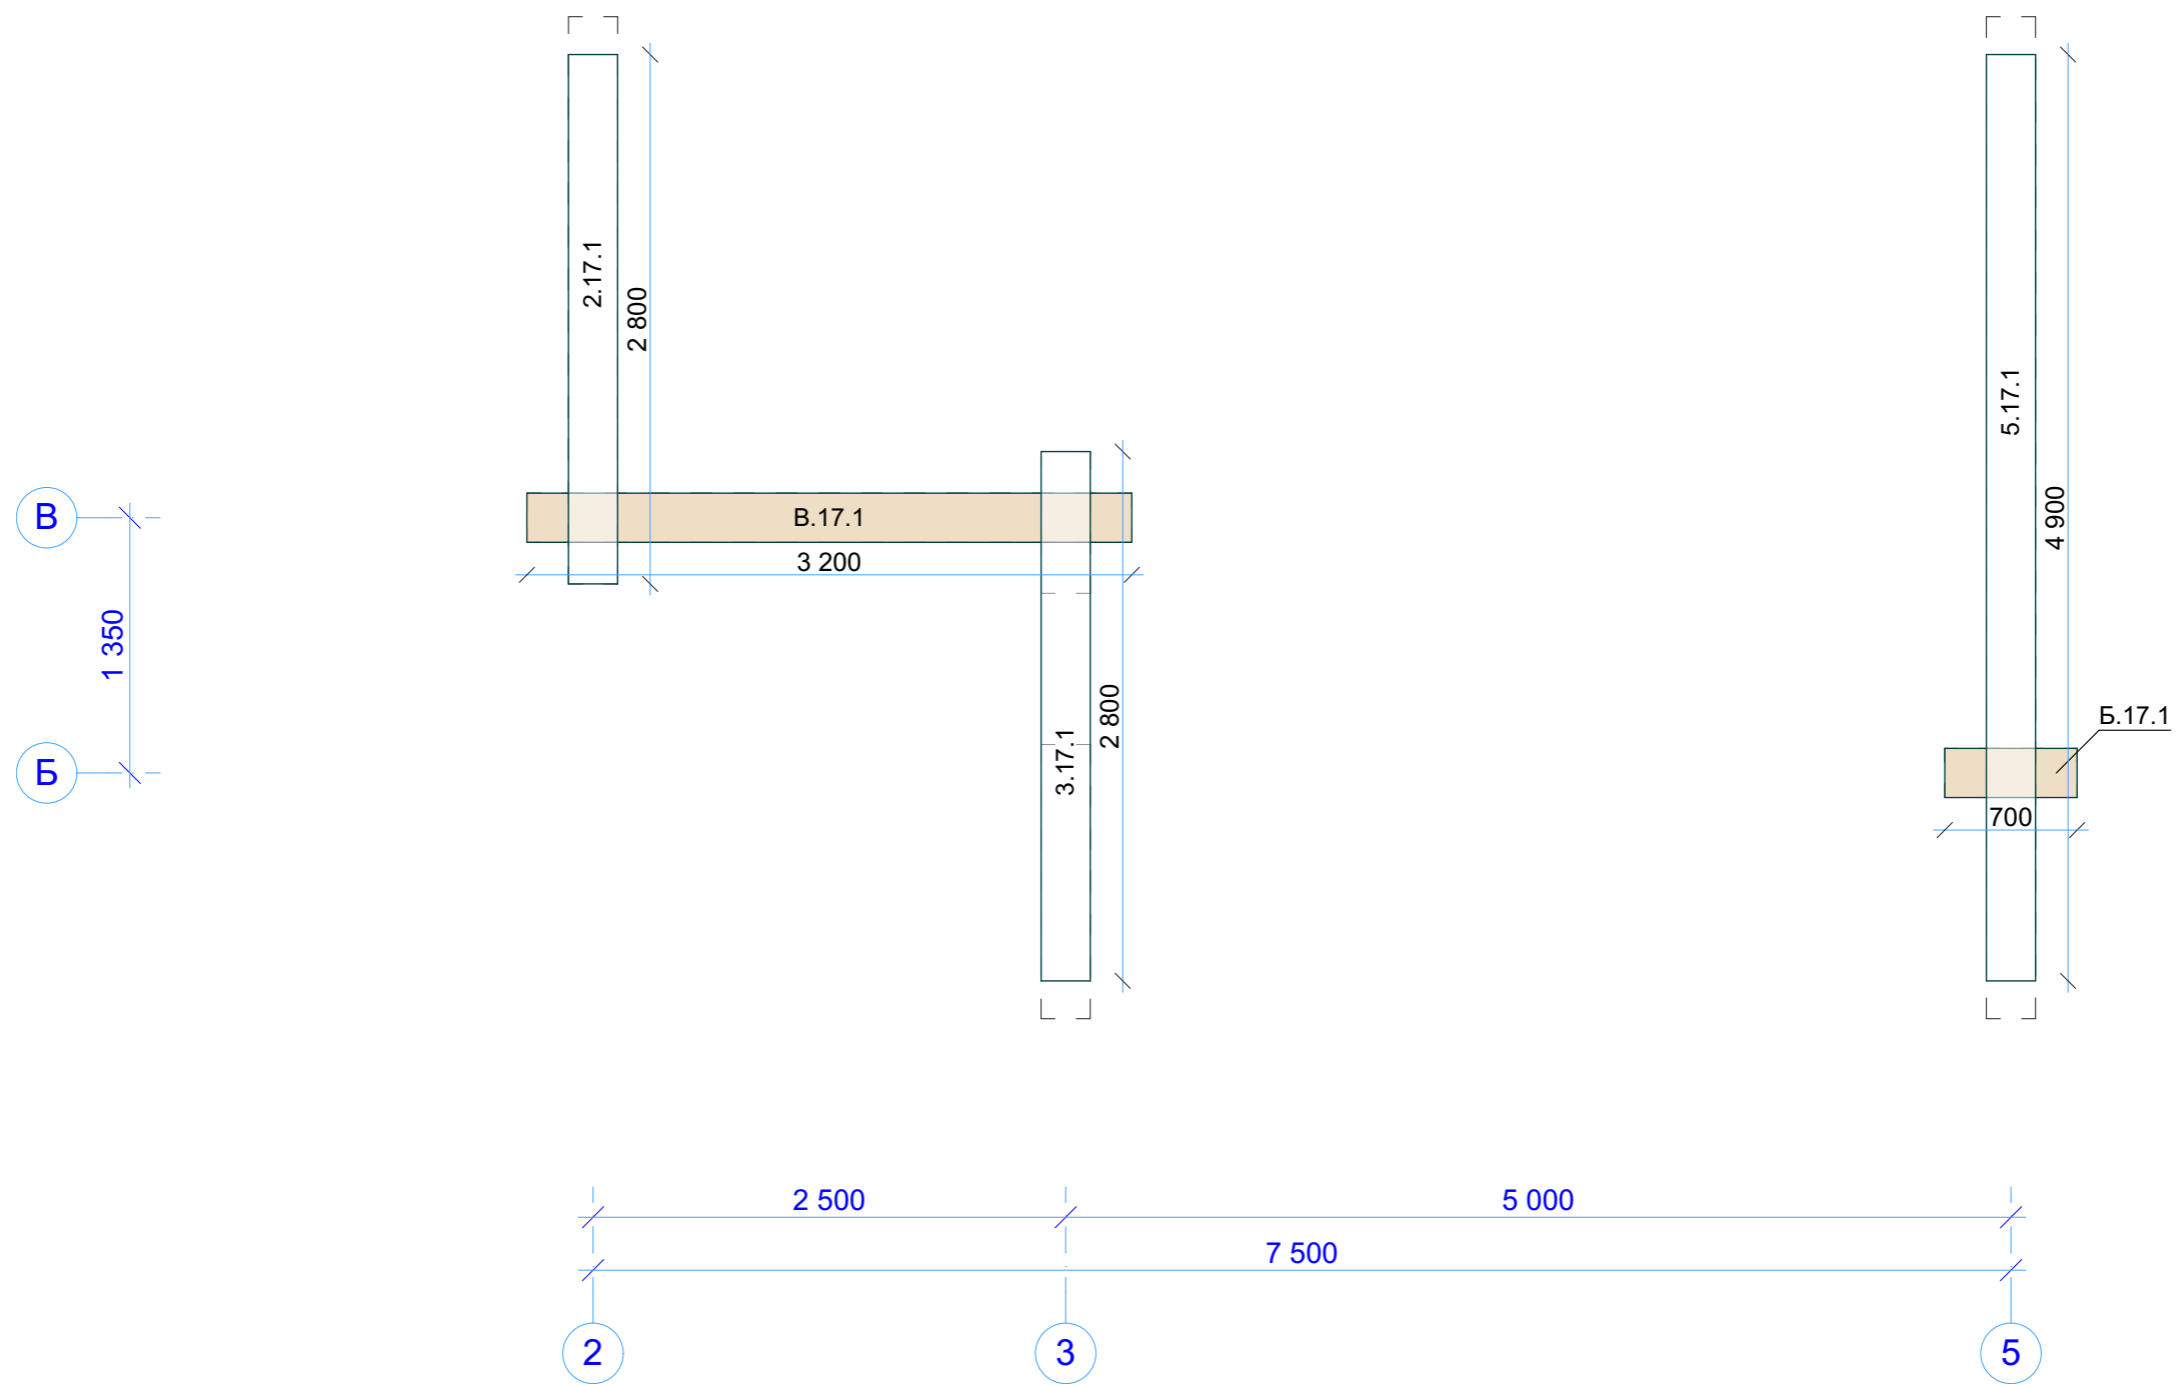

Инов. № подл.	Подп. и дата	Взам. инв. №	Согласовано

Хр260-4 СВ17 Венец 17		
Стадия	Лист	Листов
Р	59	
 Домостроительная компания Будущее начинается здесь		


Венец 18

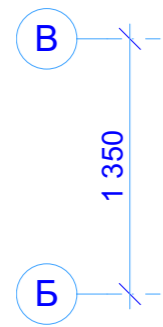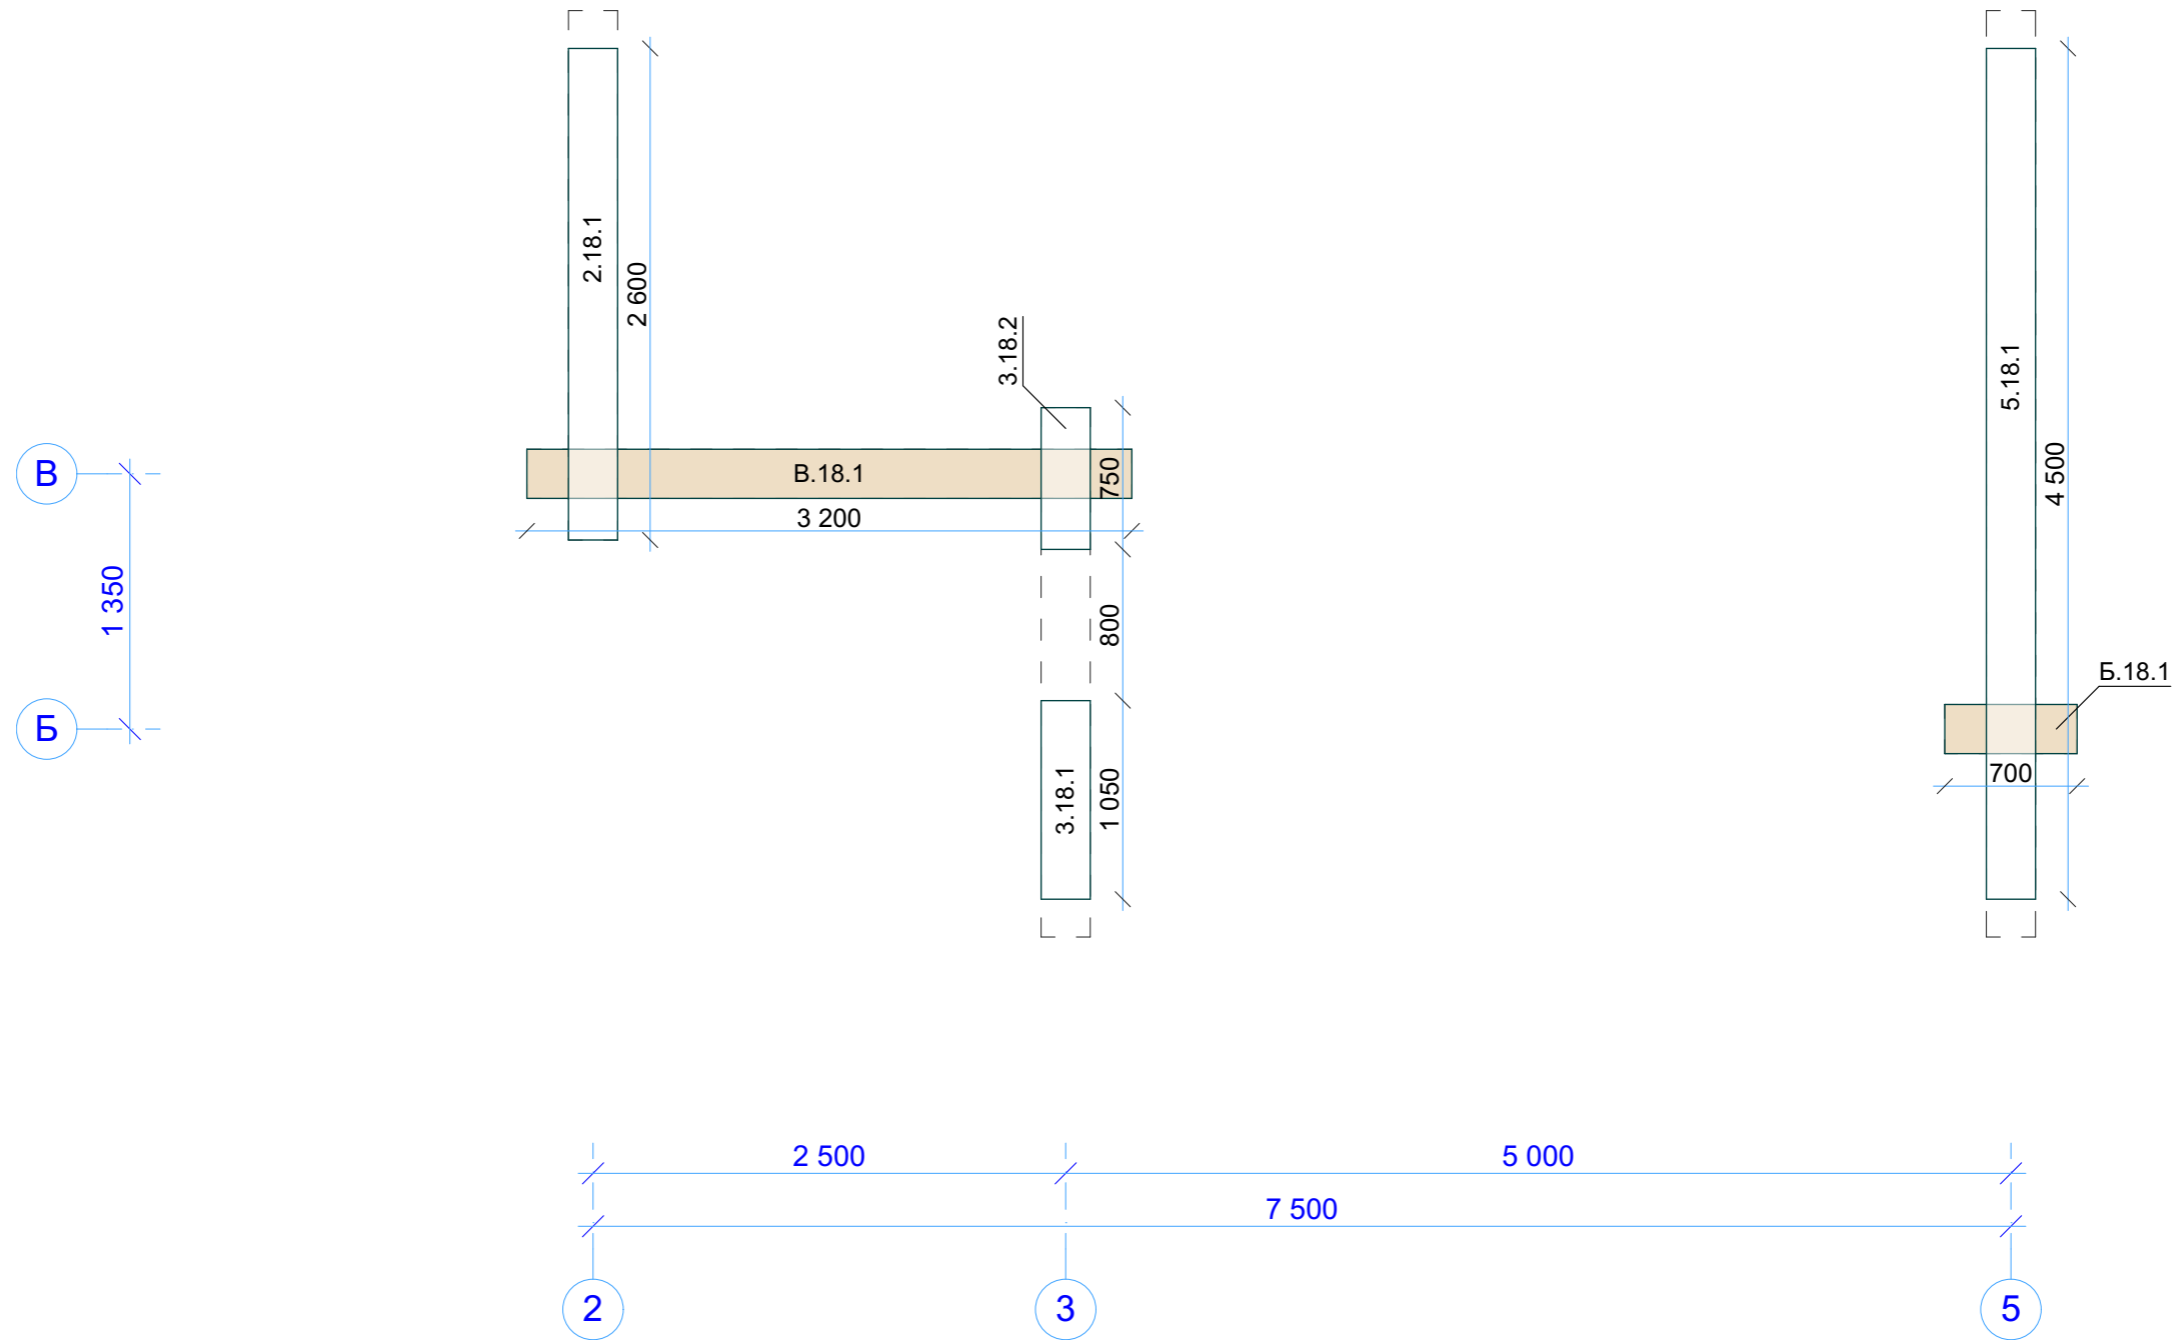

Хр260-4 СВ18 Венец 18		
Стадия	Лист	Листов
Р	60	
 Домостроительная компания Будущее начинается здесь		

Инв. № подл.	Подп. и дата	Взам. инв. №	Согласовано


Венец 19

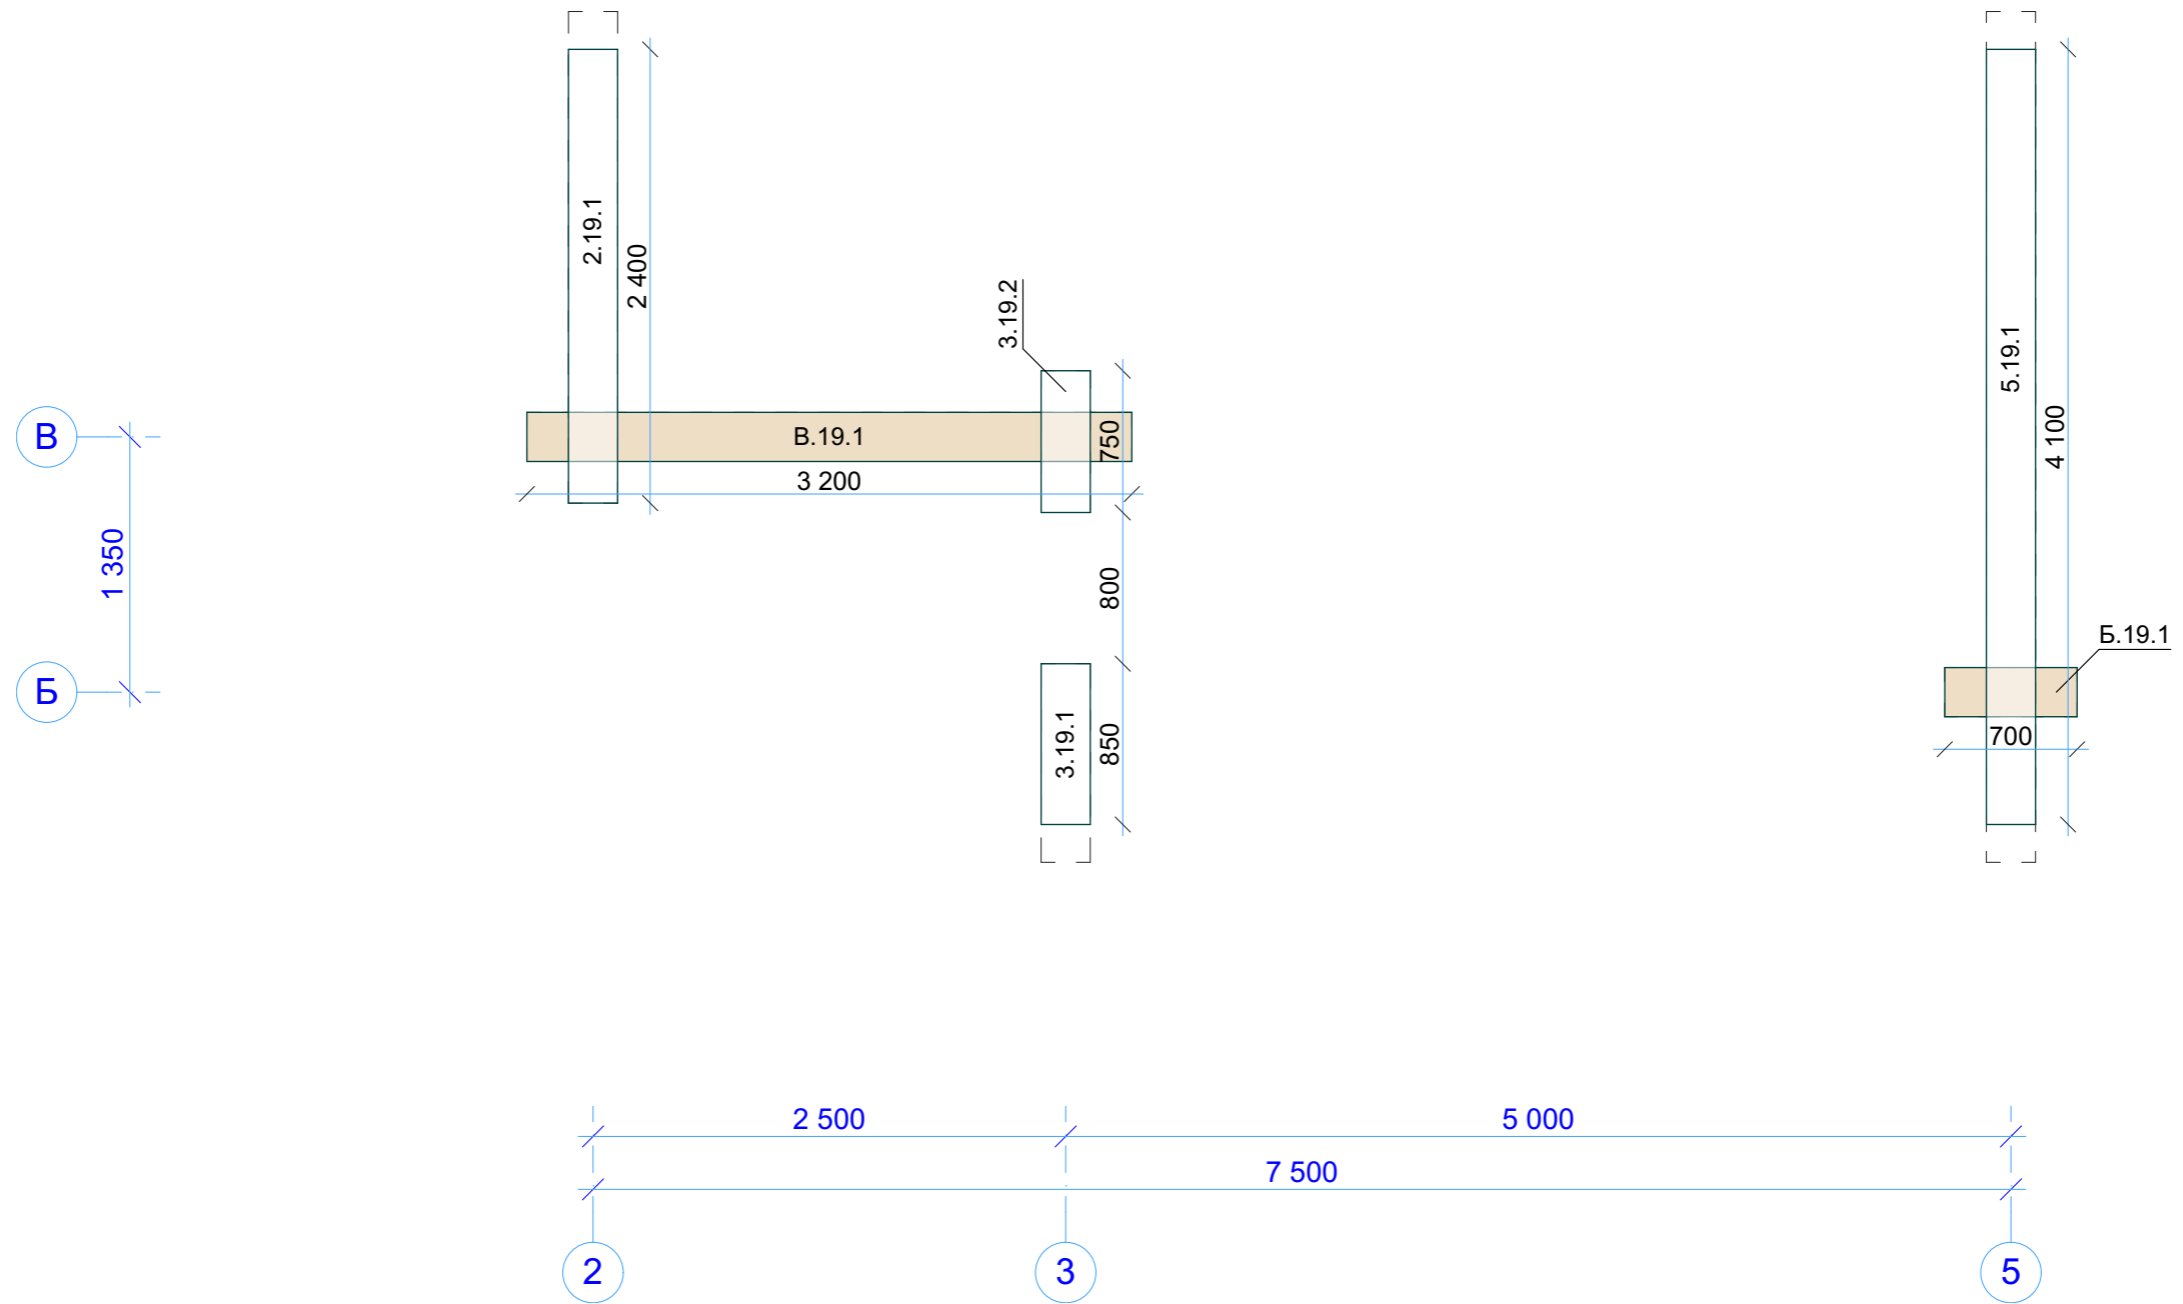

Хр260-4 СВ19 Венец 19		
Стадия	Лист	Листов
Р	61	
 Домостроительная компания Будущее начинается здесь		

Инв. № подл.	Подп. и дата	Взам. инв. №	Согласовано



Венец 20

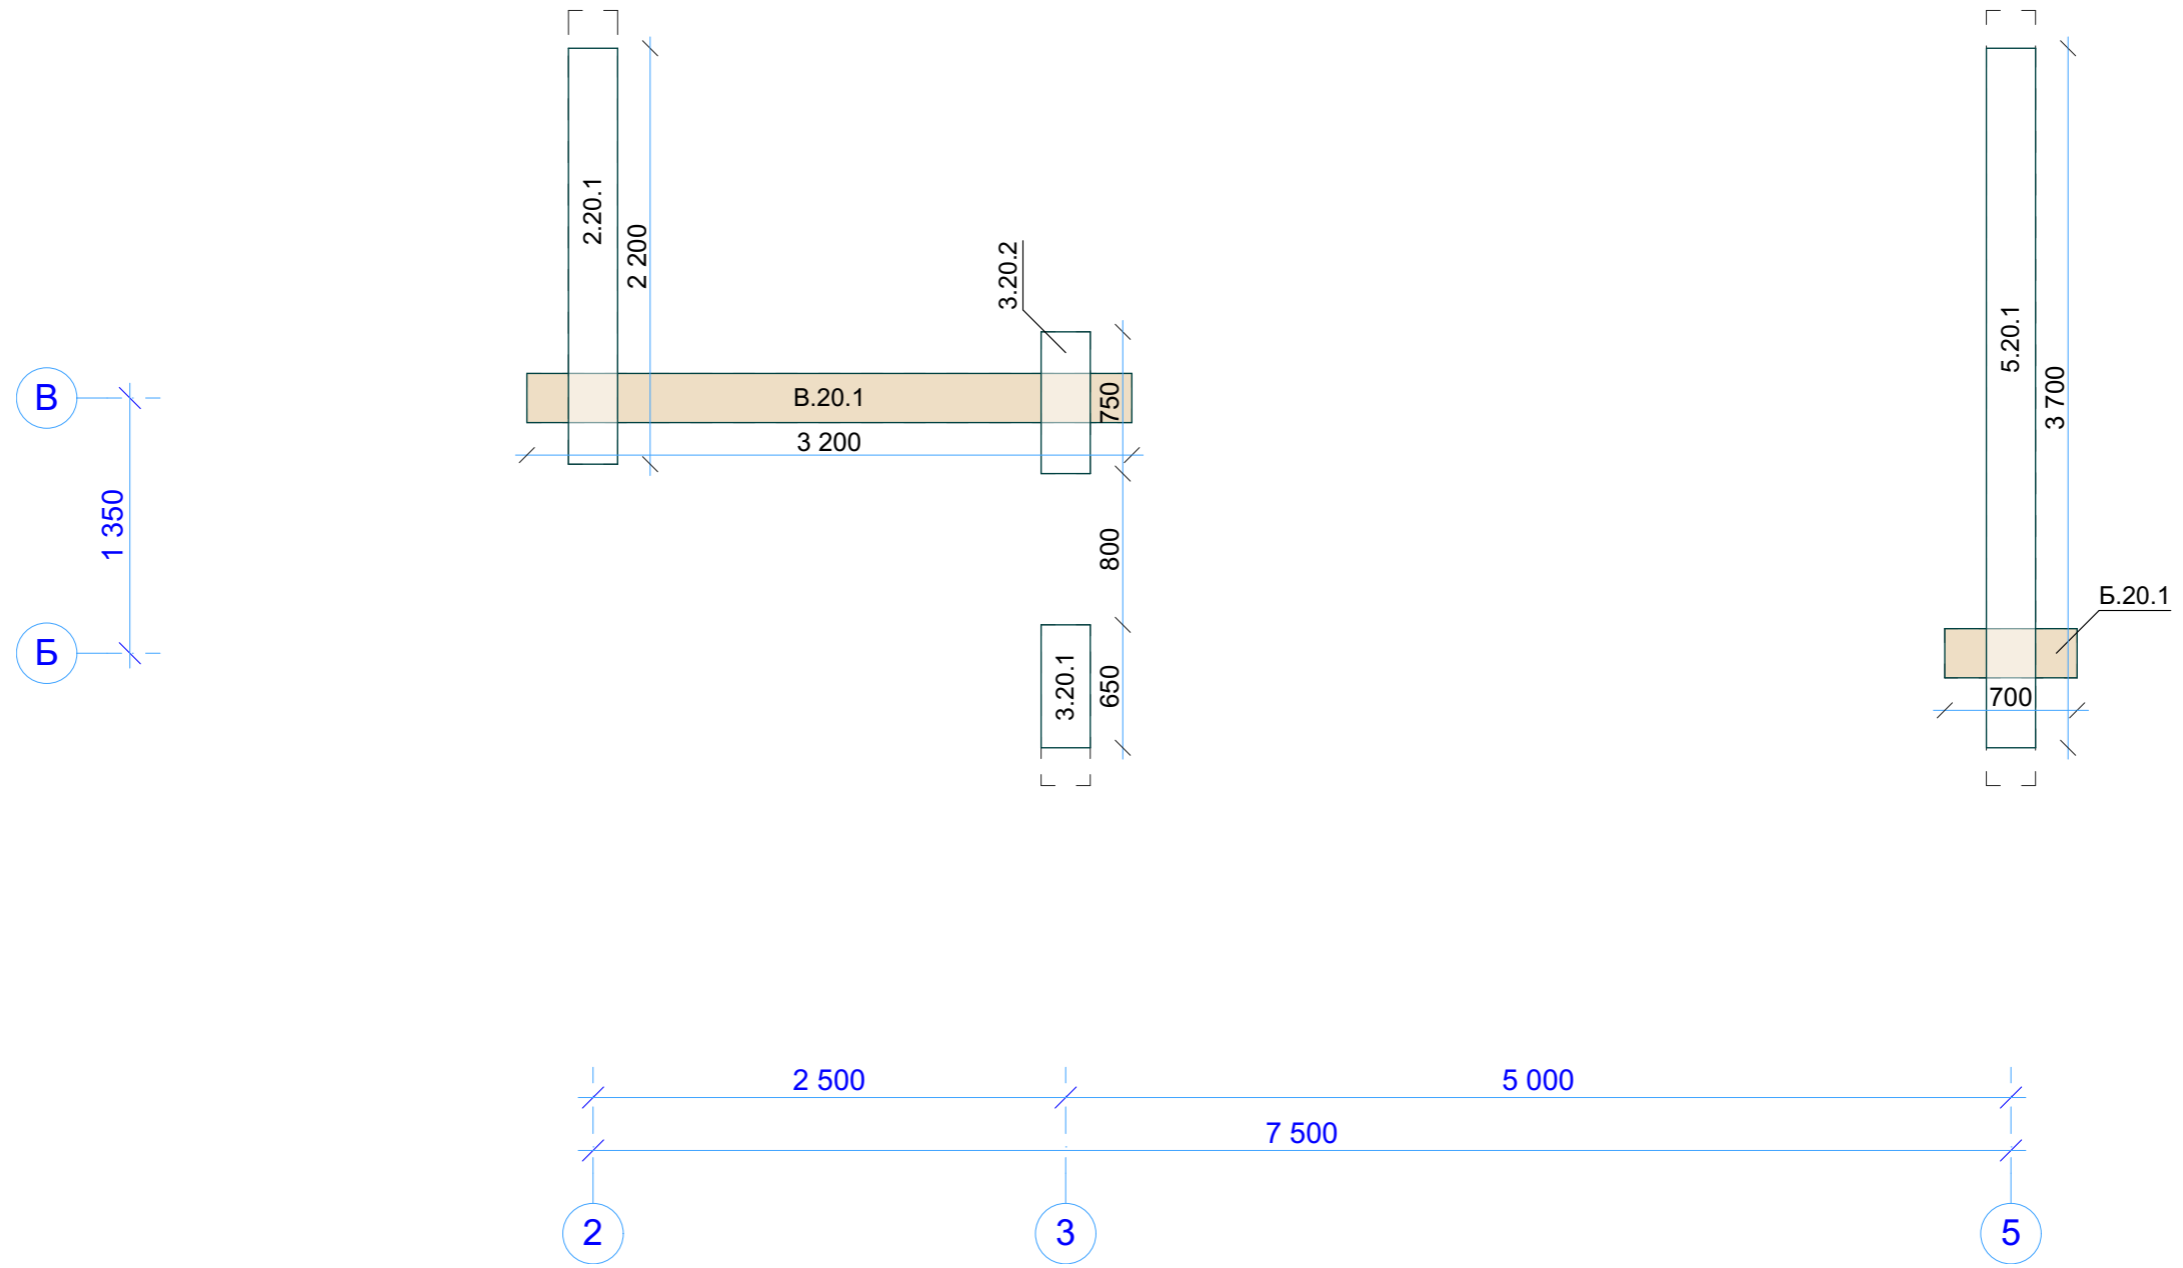

Хр260-4 СВ20 Венец 20		
Стадия	Лист	Листов
Р	62	
 Домостроительная компания Будущее начинается здесь		

Инв. № подл.	Подп. и дата	Взам. инв. №	Согласовано


Венец 21

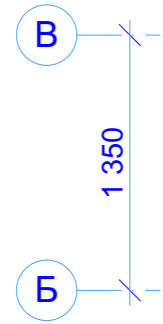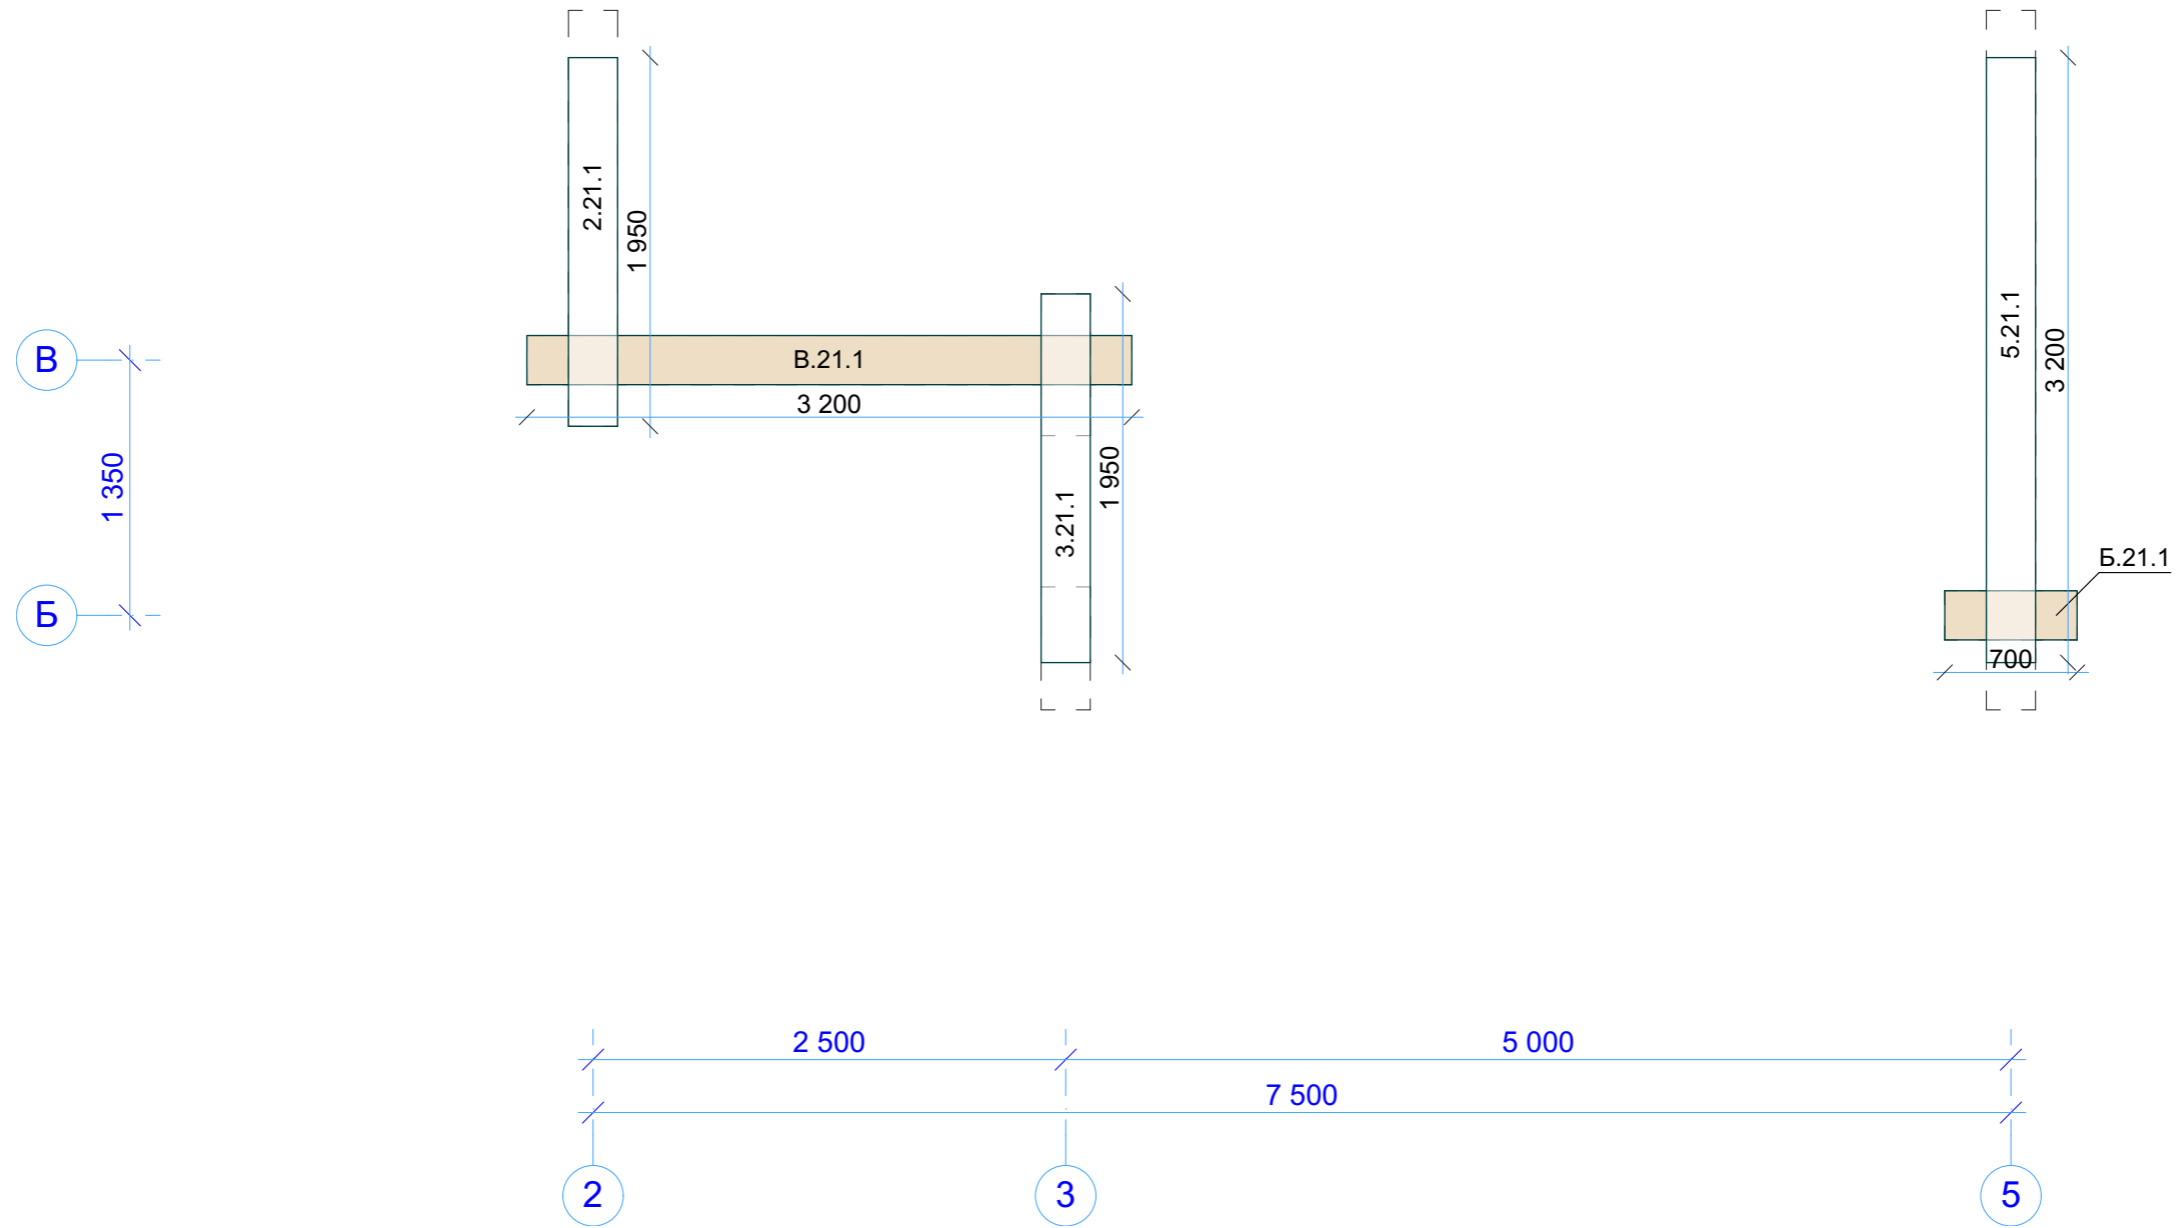

Хр260-4 СВ21 Венец 21		
Стадия	Лист	Листов
Р	63	
 Домостроительная компания Будущее начинается здесь		

Согласовано				
Инд. № подл.	Подп. и дата	Взам. инв. №		

Венец 22

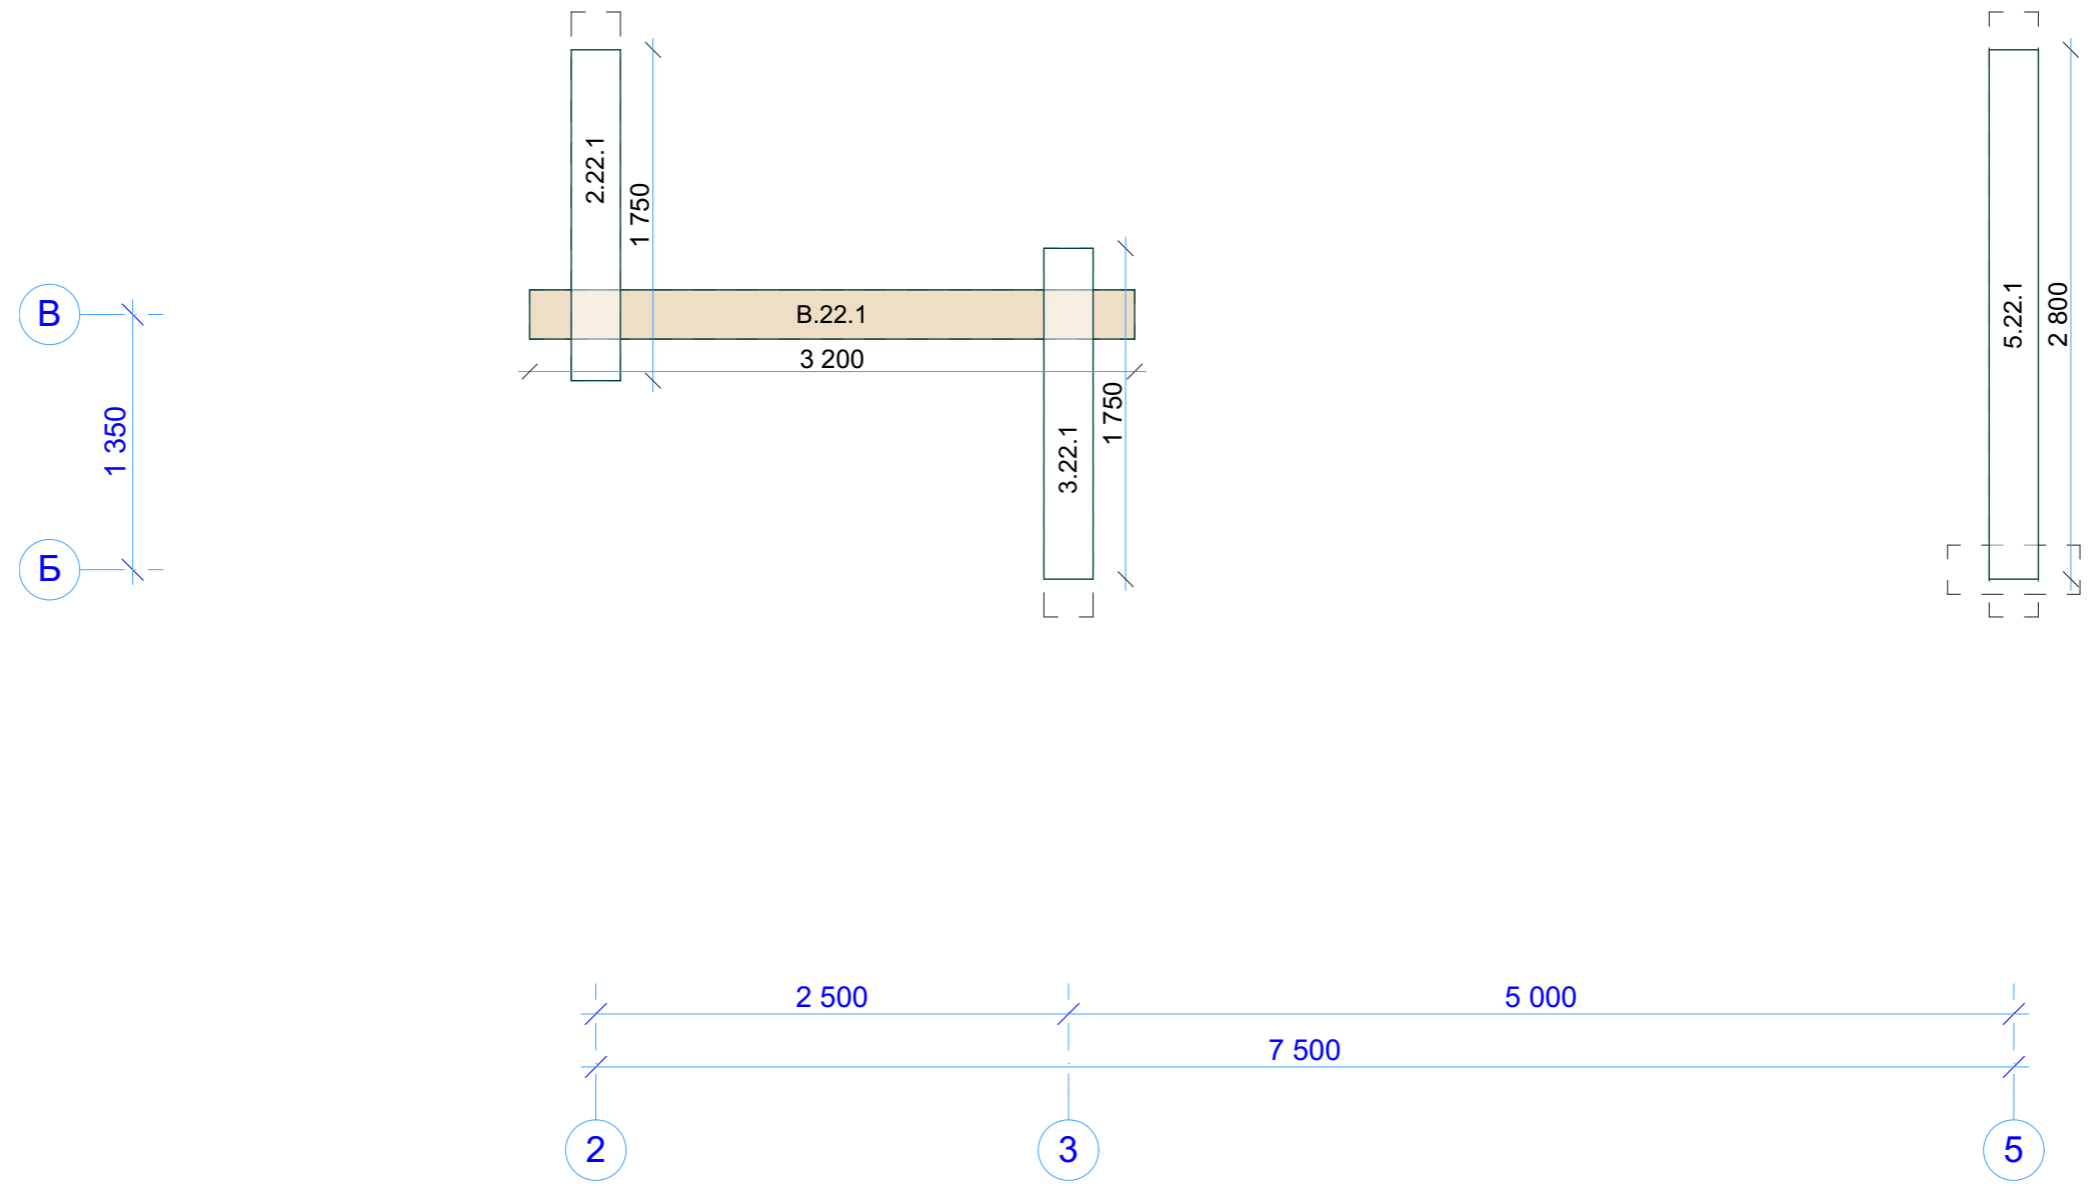


Хр260-4		
СВ22 Венец 22		
Стадия	Лист	Листов
Р	64	
 ДревоМастер Карелия <small>Домостроительная компания Будущее начинается здесь</small>		

Инв. № подл.	Подп. и дата	Взам. инв. №	Согласовано

Инв. № подл.	Подп. и дата	Взам. инв. №	Согласовано


Венец 23

В

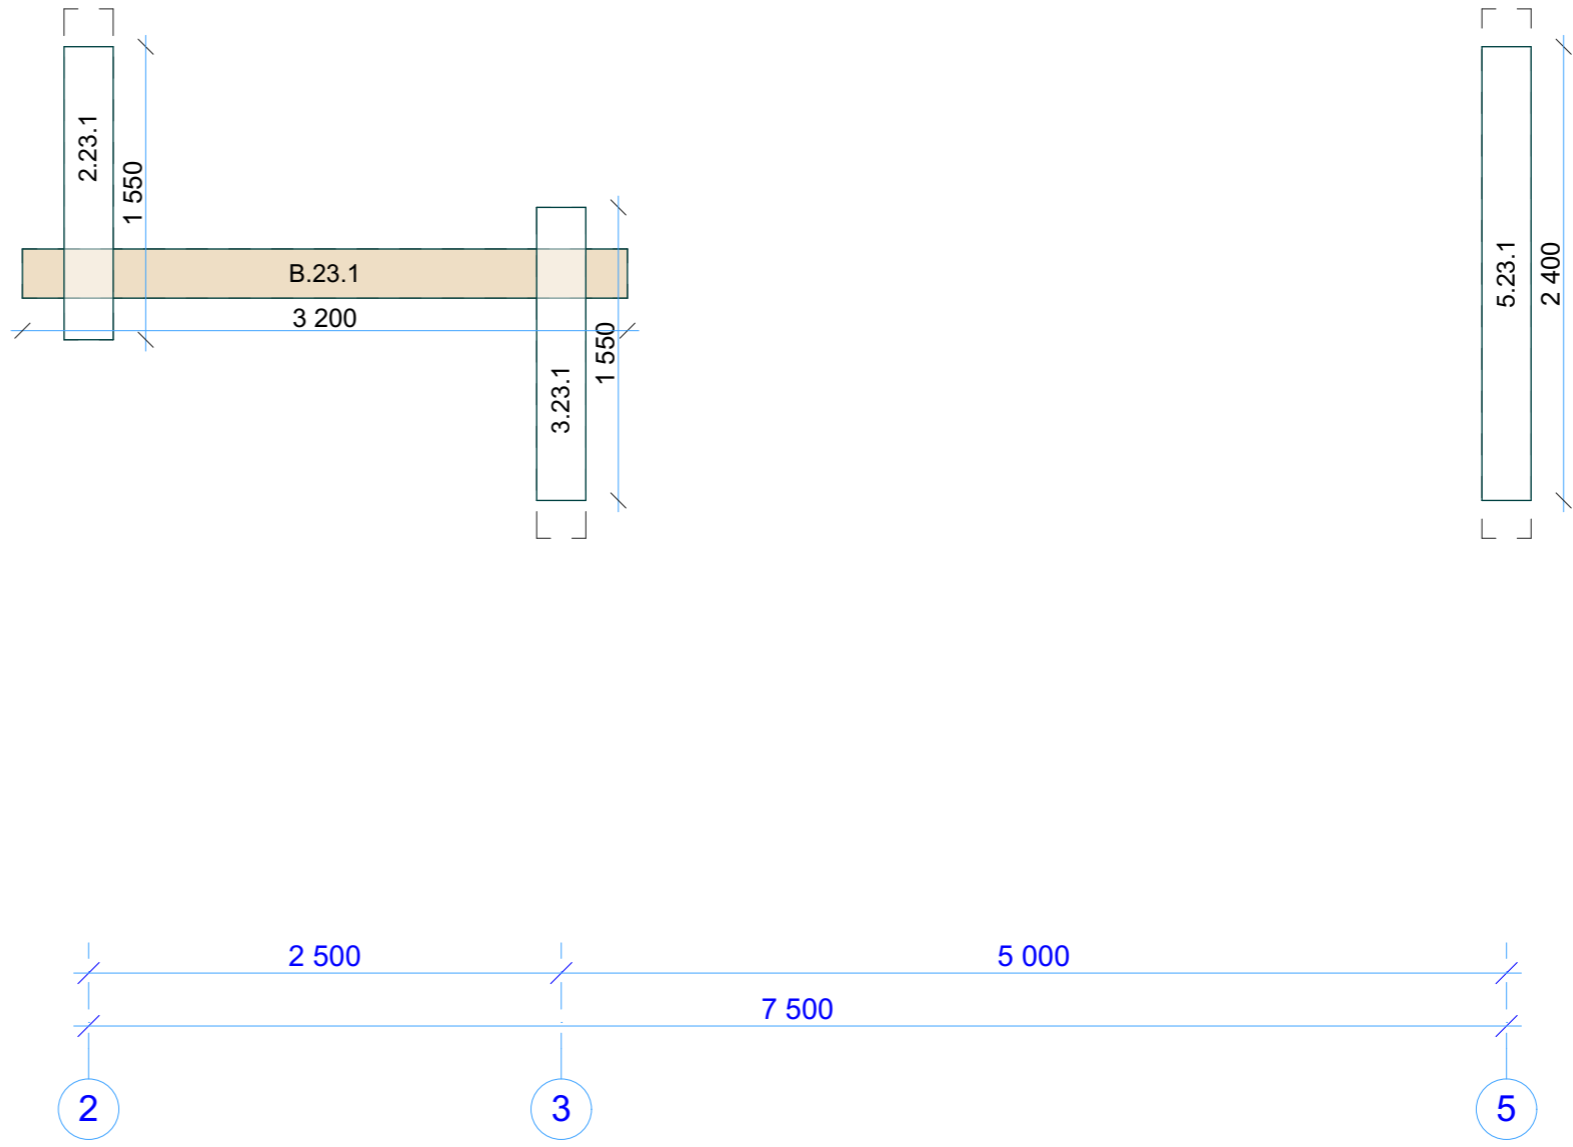

Хр260-4 СВ23 Венец 23		
Стадия	Лист	Листов
Р	65	
 ДревоМастер Карелия Домостроительная компания    Будущее начинается здесь		

Венец 24


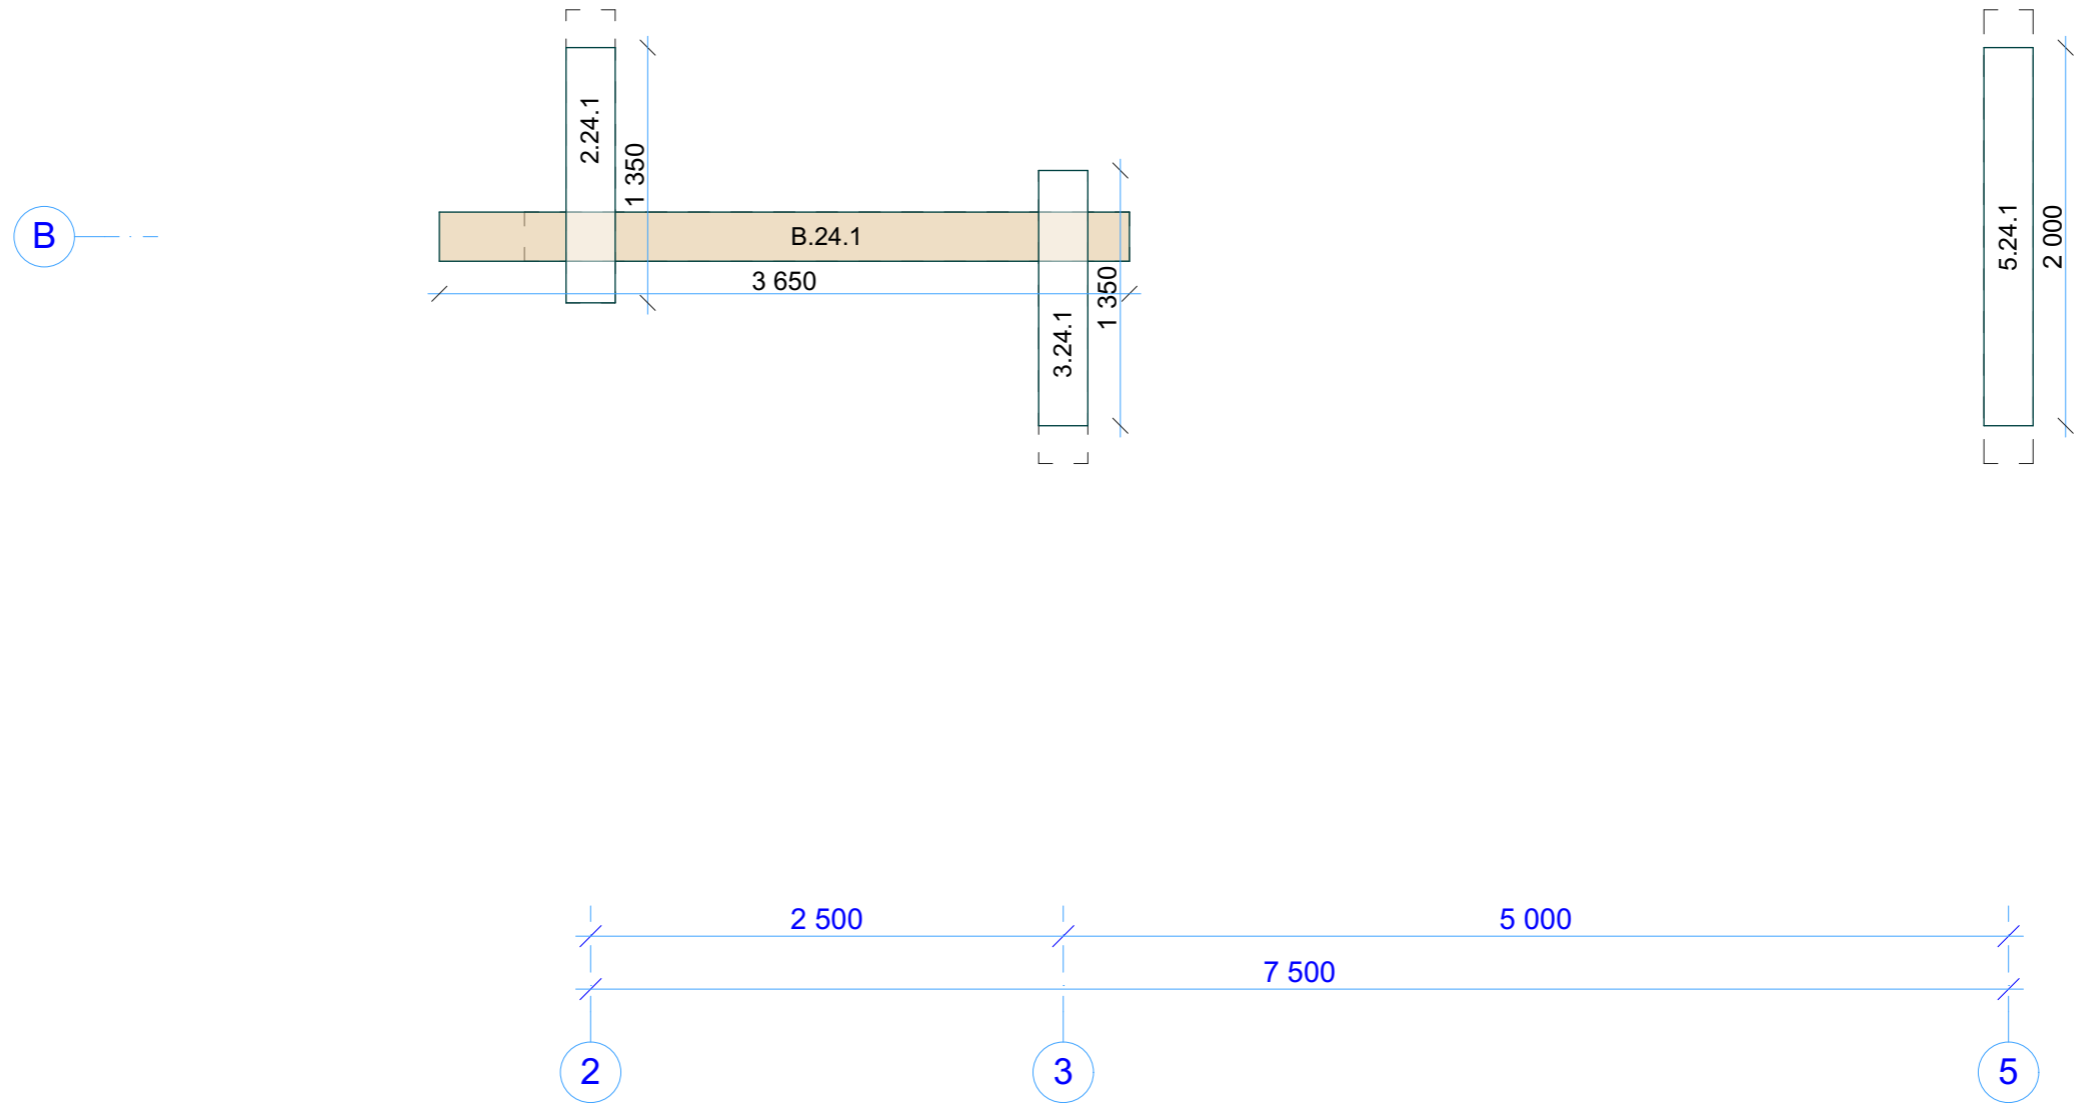


Инв. № подл.	Подп. и дата	Взам. инв. №	Согласовано

Хр260-4		
СВ24 Венец 24		
Стадия	Лист	Листов
Р	66	
ДревоМастер Карелия <small>Домостроительная компания Будущее начинается здесь</small>		



В

### Венец 25

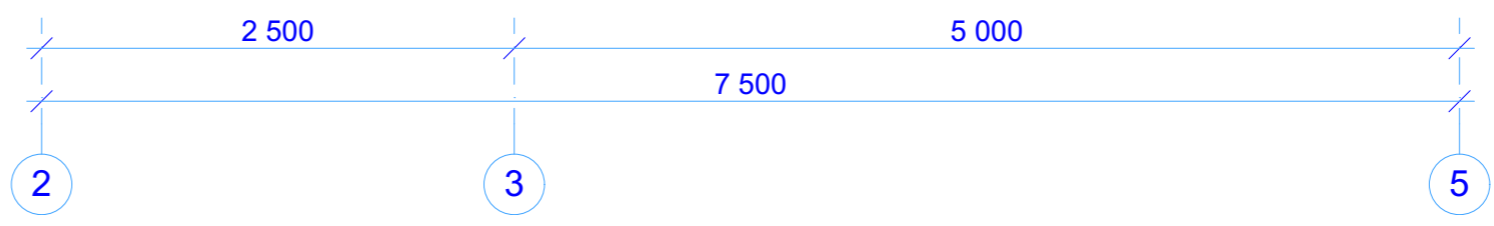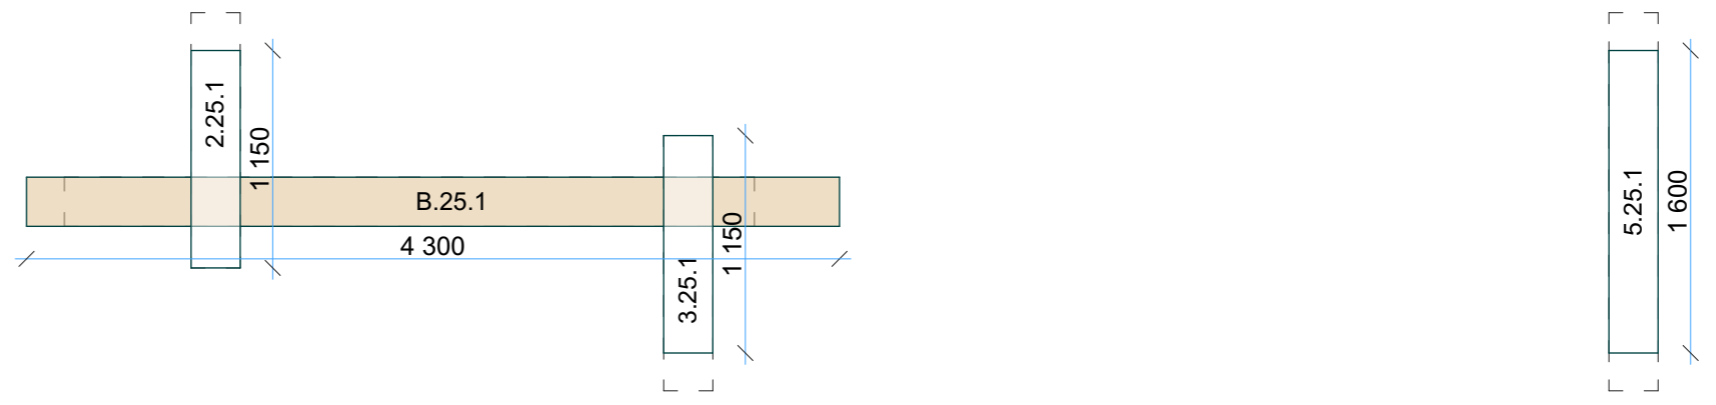



Согласовано				
Взам. инв. №				
Подп. и дата				
Инв. № подл.				

Хр260-4 СВ25 Венец 25		
Стадия	Лист	Листов
Р	67	
 Домостроительная компания Будущее начинается здесь		

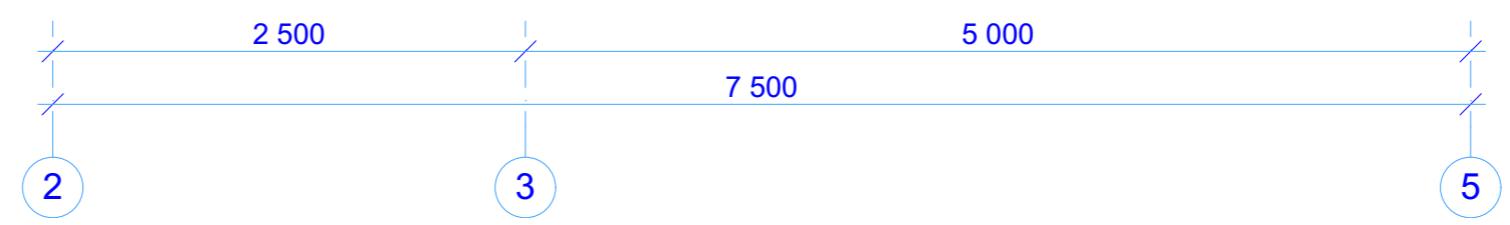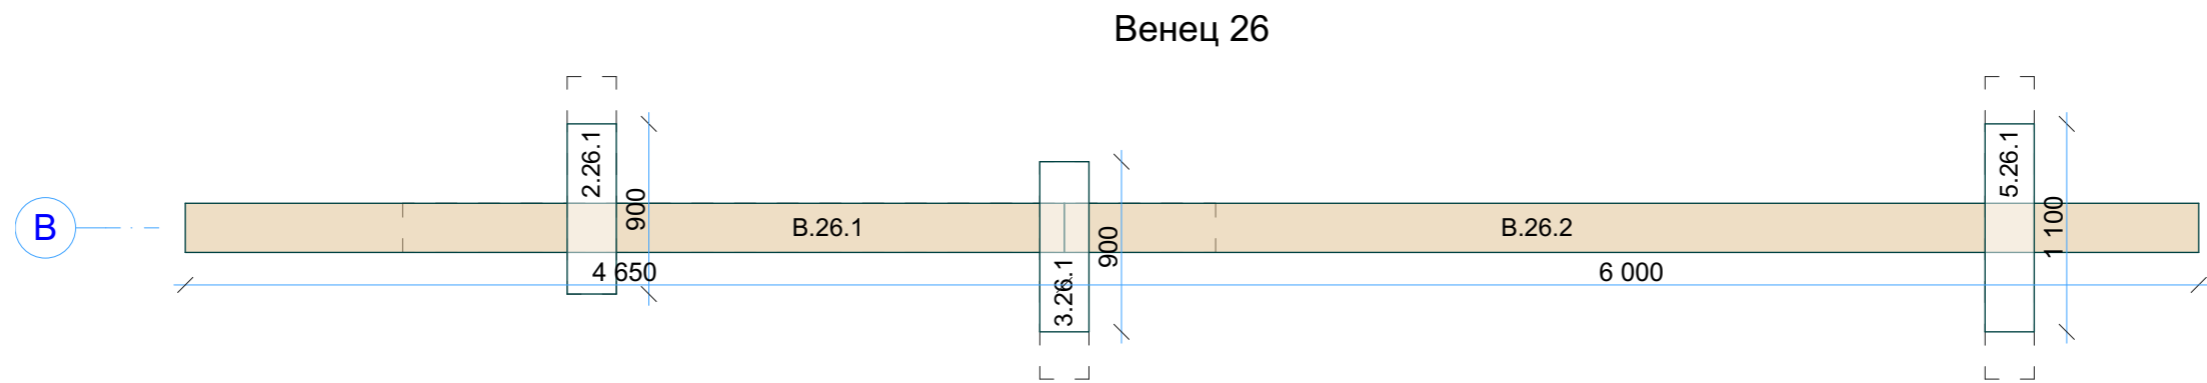

Инв. № подл.	Подп. и дата	Взам. инв. №	Согласовано

Хр260-4 СВ26 Венец 26		
Стадия	Лист	Листов
Р	68	
 <small>Домостроительная компания      Будущее начинается здесь</small>		

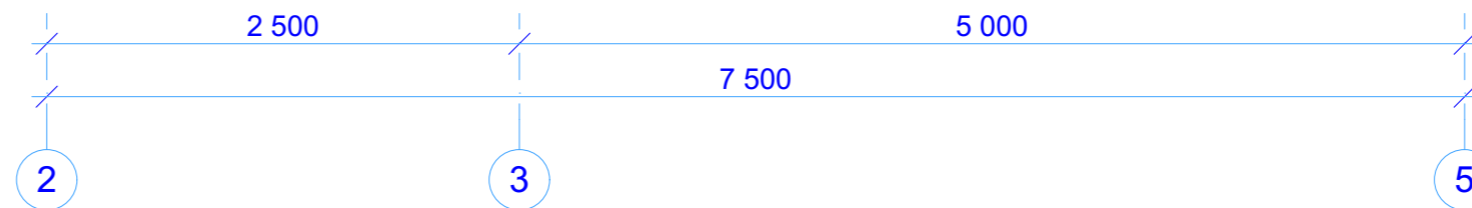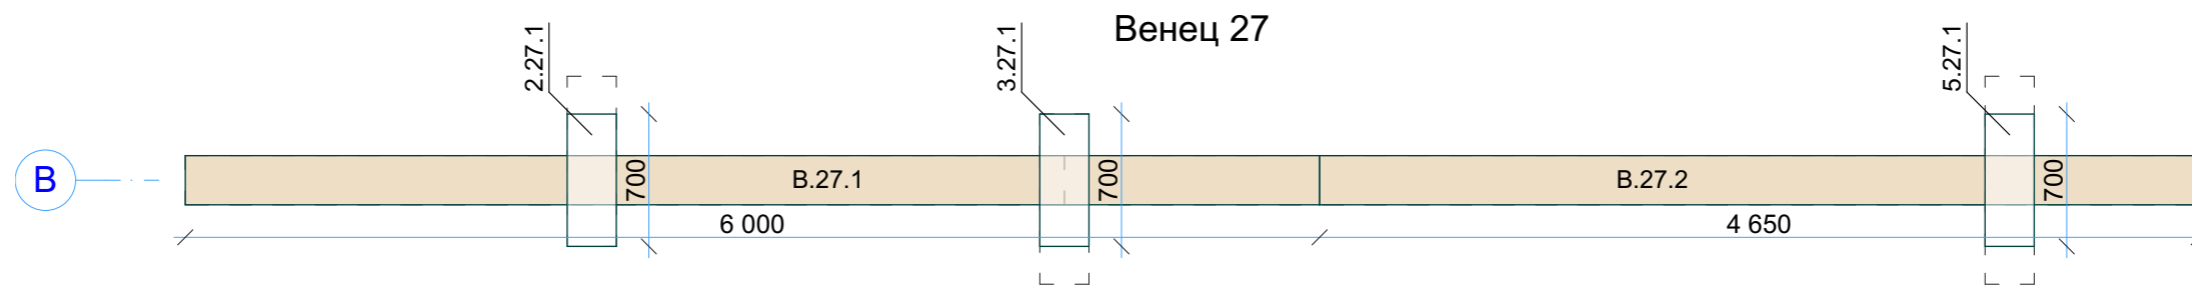

Хр260-4  
СВ27 Венец 27

Стадия	Лист	Листов
Р	69	

Инв. № подл.	Подп. и дата	Взам. инв. №	Согласовано